

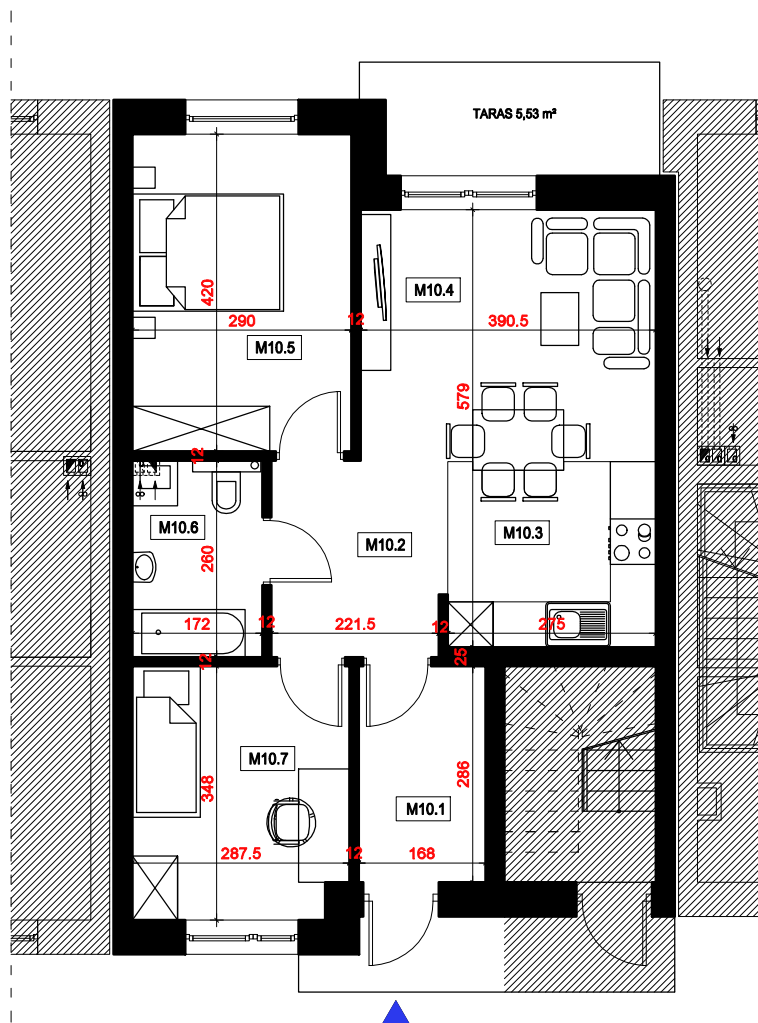


MIESZKANIE M.10.

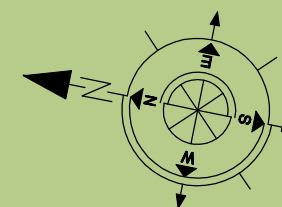

BUDYNEK B10
RZUT PARTERU
skala 1:100

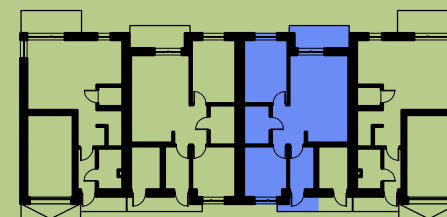

MIESZKANIE NR M10

ZESTAWIENIE POWIERZCHNI LOKALU M10:		
Nr	POMIESZCZENIE	PU (m²)
M10.1	WIATROŁAP	4,67
M10.2	PRZEDPOKÓJ	5,62
M10.3	KUCHNIA	6,90
M10.4	SALON	12,88
M10.5	SYPIALNIA	11,97
M10.6	ŁAZIENKA	4,34
M10.7	SYPIALNIA	9,35
POWIERZCHNIA (m²)		55,73
TARAS		5,53

Uwaga:

Powierzchnie pomieszczeń zostały obliczone dla wymiarów budynku w stanie wykończonym - z uwzględnieniem tynków wewnętrznych gr. 1,5 cm
Przedstawiona aranżacja lokalu jest przykładowa. Rzut w tym zakresie ma charakter poglądowy oraz informacyjny i nie stanowi oferty handlowej w rozumieniu przepisów Kodeksu Cywilnego.