

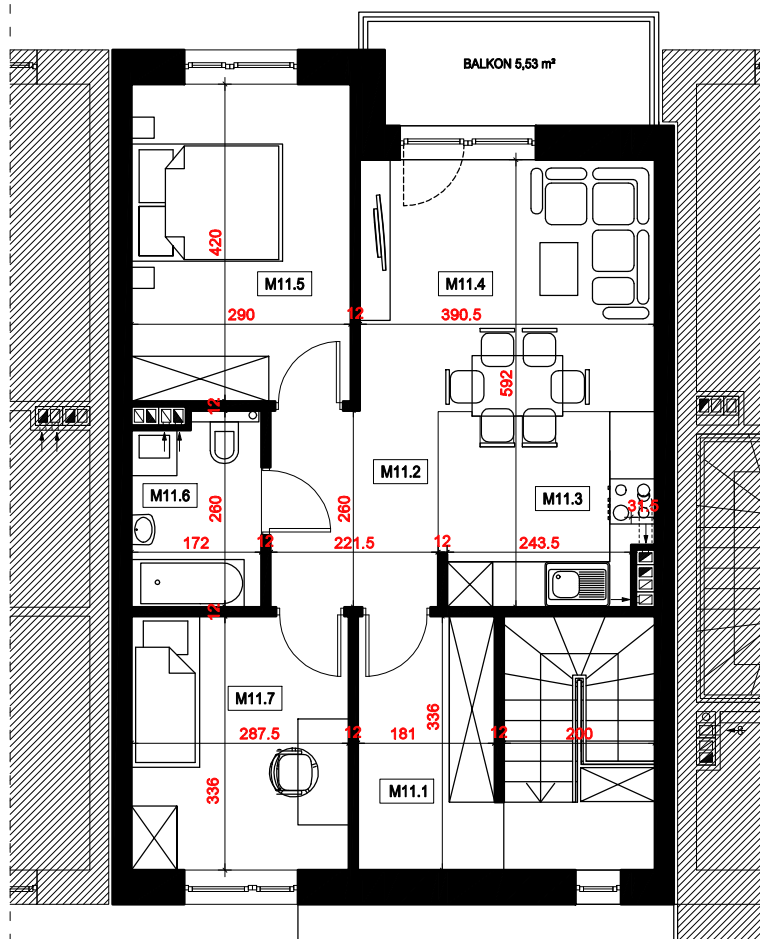
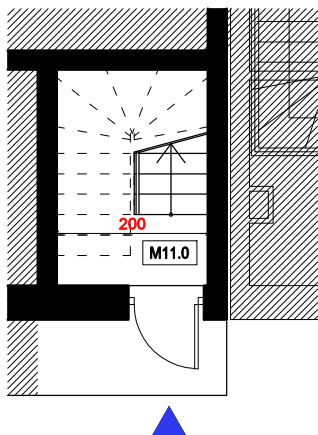


MIESZKANIE M.11.

**BUDYNEK B2
RZUT PARTERU**
skala 1:100

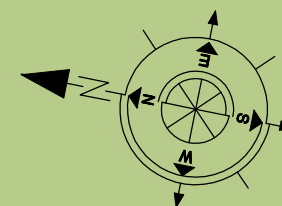

**BUDYNEK B2
RZUT PIĘTRA**
skala 1:100

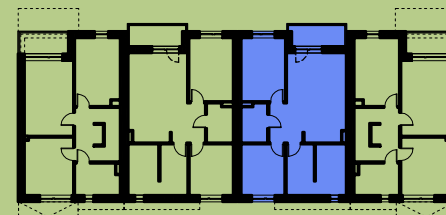

MIESZKANIE NR M11

ZESTAWIENIE POWIERZCHNI LOKALU M11:		
Nr	POMIESZCZENIE	PU (m²)
M11.0	KŁATKA SCHODOWA	5,57
M11.1	WIATROŁĄP	6,03
M11.2	PRZEDPOKÓJ	5,62
M11.3	KUCHNIA	6,98
M11.4	SALON	12,88
M11.5	SYPIALNIA	11,97
M11.6	ŁAZIENKA	4,14
M11.7	SYPIALNIA	9,47
POWIERZCHNIA (m²)		57,09
	BALKON	5,53

Uwaga:

Powierzchnie pomieszczeń zostały obliczone dla wymiarów budynku w stanie wykończonym - z uwzględnieniem tynków wewnętrznych gr. 1,5 cm
Przedstawiona aranżacja lokalu jest przykładowa. Rzut w tym zakresie ma charakter poglądowy oraz informacyjny i nie stanowi oferty handlowej w rozumieniu przepisów Kodeksu Cywilnego.

