

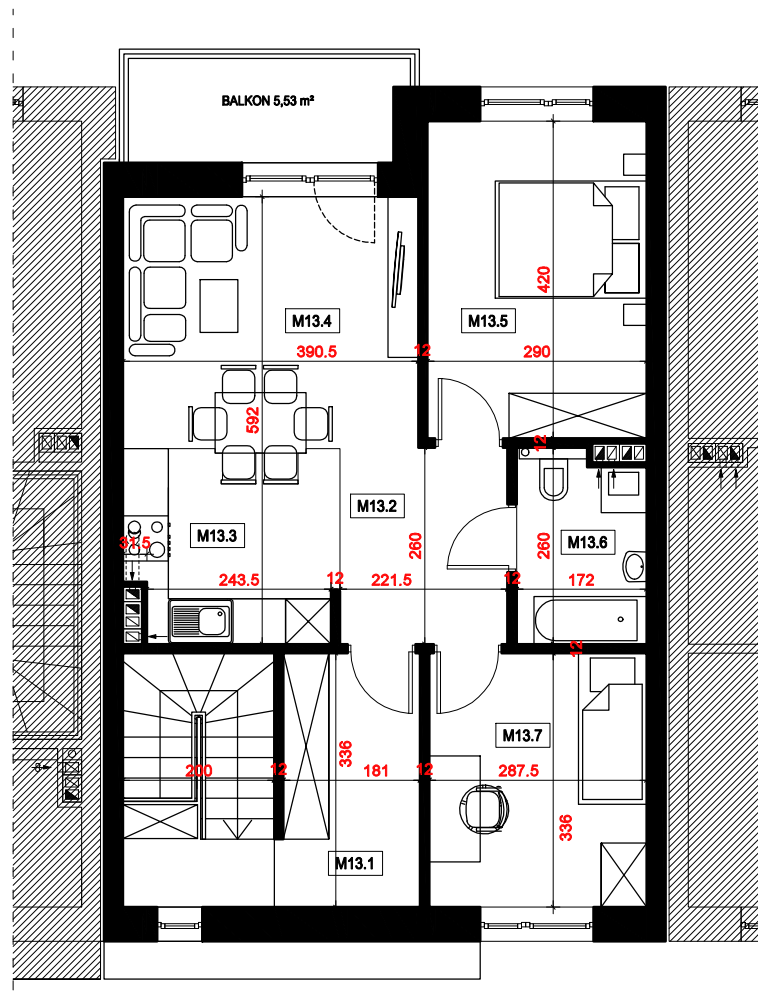


MIESZKANIE M.13.

BUDYNEK B3
RZUT PARTERU
skala 1:100

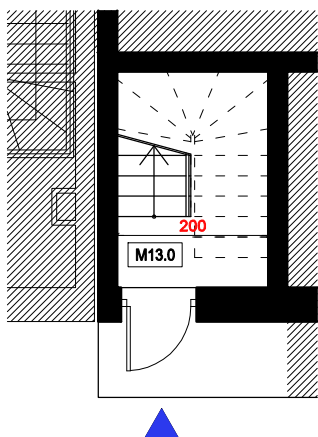

BUDYNEK B3
RZUT PIĘTRA
skala 1:100

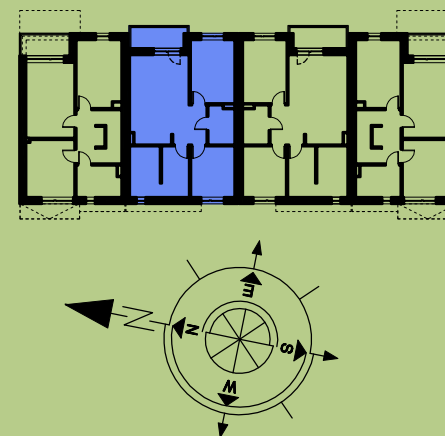

MIESZKANIE NR M13

ZESTAWIENIE POWIERZCHNI LOKALU M13:		
Nr	POMIESZCZENIE	PU (m²)
M13.0	KŁATKA SCHODOWA	5,57
M13.1	WIATROŁĄP	6,03
M13.2	PRZEDPOKÓJ	5,62
M13.3	KUCHNIA	6,98
M13.4	SALON	12,88
M13.5	SYPIALNIA	11,97
M13.6	ŁAZIENKA	4,14
M13.7	SYPIALNIA	9,47
POWIERZCHNIA (m²)		57,09
	BALKON	5,53

Uwaga:
Powierzchnie pomieszczeń zostały obliczone dla wymiarów budynku w stanie wykończonym - z uwzględnieniem tynków wewnętrznych gr. 1,5 cm
Przedstawiona aranżacja lokalu jest przykładowa. Rzut w tym zakresie ma charakter poglądowy oraz informacyjny i nie stanowi oferty handlowej w rozumieniu przepisów Kodeksu Cywilnego.

