





## MIESZKANIE M.15.

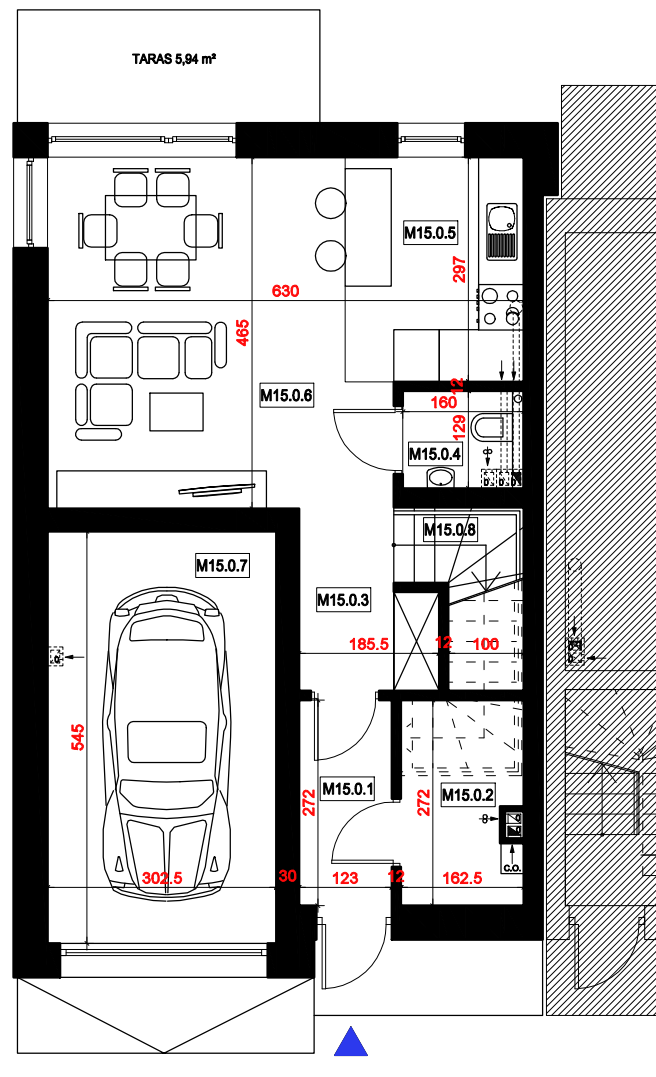

BUDYNEK C1  
RZUT PARTERU  
skala 1:100

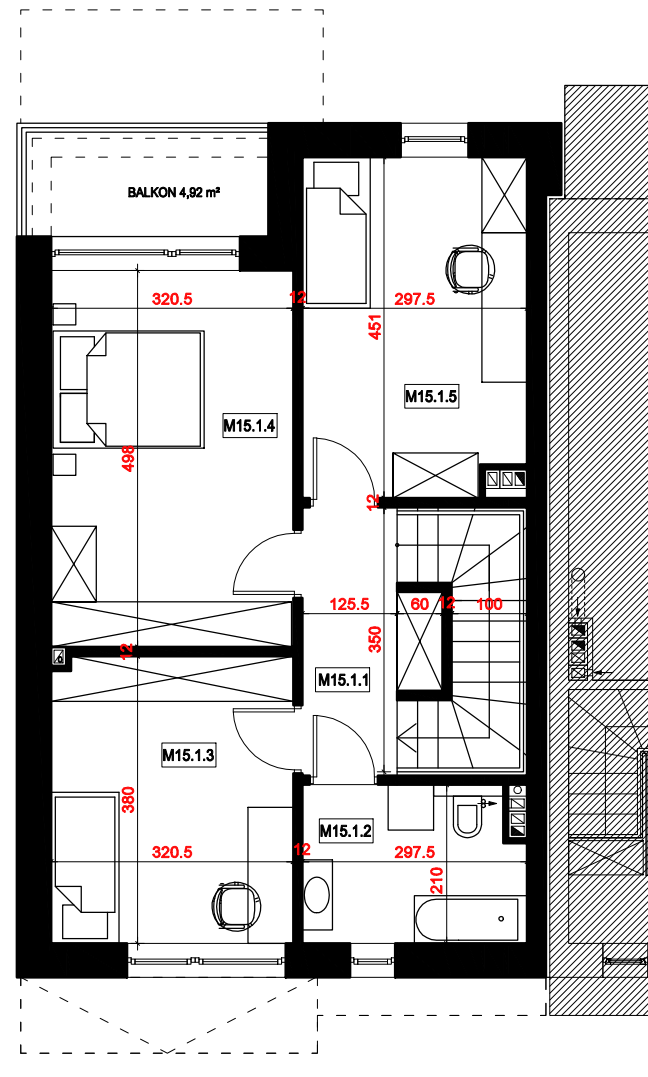

BUDYNEK C1  
RZUT PIĘTRA  
skala 1:100

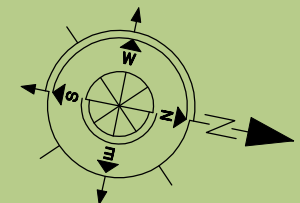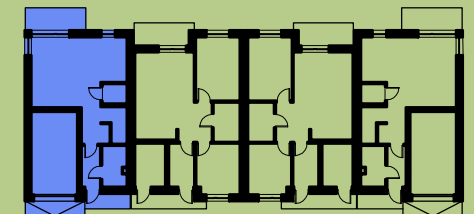

### MIESZKANIE NR M15

| ZESTAWIENIE POWIERZCHNI LOKALU M15: |                       |         |
|-------------------------------------|-----------------------|---------|
| Nr                                  | POMIESZCZENIE         | PU (m²) |
| PARTER                              |                       |         |
| M15.0.1                             | WIATROŁAP             | 3,28    |
| M15.0.2                             | KOTŁOWNIA             | 4,13    |
| M15.0.3                             | PRZEDPOKÓJ            | 3,72    |
| M15.0.4                             | WC                    | 1,98    |
| M15.0.5                             | KUCHNIA               | 6,91    |
| M15.0.6                             | SALON                 | 19,16   |
| M15.0.7                             | GARAŻ                 | 16,23   |
| M15.0.8                             | KŁATKA SCHODOWA       | 3,02    |
|                                     | POWIERZCHNIA (m²)     | 55,41   |
|                                     | TARAS                 | 5,94    |
| PIĘTRO                              |                       |         |
| M15.1.1                             | PRZEDPOKÓJ            | 5,08    |
| M15.1.2                             | ŁAZIENKA              | 5,85    |
| M15.1.3                             | SYPIALNIA             | 11,92   |
| M15.1.4                             | SYPIALNIA             | 15,72   |
| M15.1.5                             | SYPIALNIA             | 12,92   |
|                                     | POWIERZCHNIA (m²)     | 51,49   |
|                                     | BALKON                | 4,92    |
|                                     | POWIERZCHNIA M15 (m²) | 106,90  |

Uwaga:  
Powierzchnie pomieszczeń zostały obliczone dla wymiarów budynku w stanie wykończonym - z uwzględnieniem tynków wewnętrznych gr. 1,5 cm  
Przedstawiona aranżacja lokalu jest przykładowa. Rzut w tym zakresie ma charakter poglądowy oraz informacyjny i nie stanowi oferty handlowej w rozumieniu przepisów Kodeksu Cywilnego.