

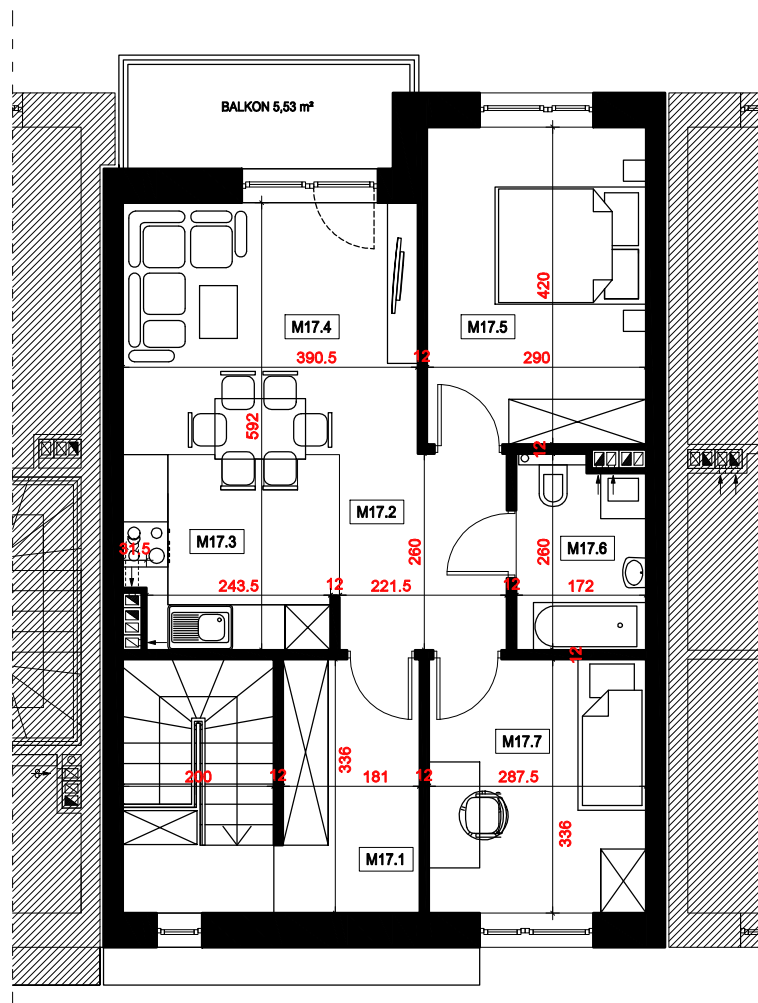


## MIESZKANIE M.17.

BUDYNEK C2  
RZUT PARTERU  
skala 1:100

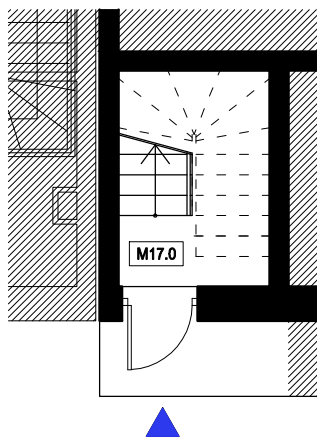

BUDYNEK C2  
RZUT PIĘTRA  
skala 1:100

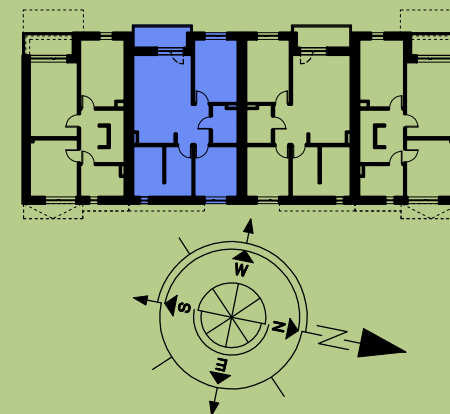

MIESZKANIE NR M17

| ZESTAWIENIE POWIERZCHNI LOKALU M17: |                 |                      |
|-------------------------------------|-----------------|----------------------|
| Nr                                  | POMIESZCZENIE   | PU (m <sup>2</sup> ) |
| M17.0                               | KŁATKA SCHODOWA | 5,57                 |
| M17.1                               | WIATROŁAP       | 6,03                 |
| M17.2                               | PRZEDPOKÓJ      | 5,62                 |
| M17.3                               | KUCHNIA         | 6,98                 |
| M17.4                               | SALON           | 12,88                |
| M17.5                               | SYPIALNIA       | 11,97                |
| M17.6                               | ŁAZIENKA        | 4,14                 |
| M17.7                               | SYPIALNIA       | 9,47                 |
| POWIERZCHNIA (m <sup>2</sup> )      |                 | 57,09                |
| BALKON                              |                 | 5,53                 |

**Uwaga:**

Powierzchnie pomieszczeń zostały obliczone dla wymiarów budynku w stanie wykończonym - z uwzględnieniem tynków wewnętrznych gr. 1,5 cm  
Przedstawiona aranżacja lokalu jest przykładowa. Rzut w tym zakresie ma charakter poglądowy oraz informacyjny i nie stanowi oferty handlowej w rozumieniu przepisów Kodeksu Cywilnego.