



MIESZKANIE M.18.

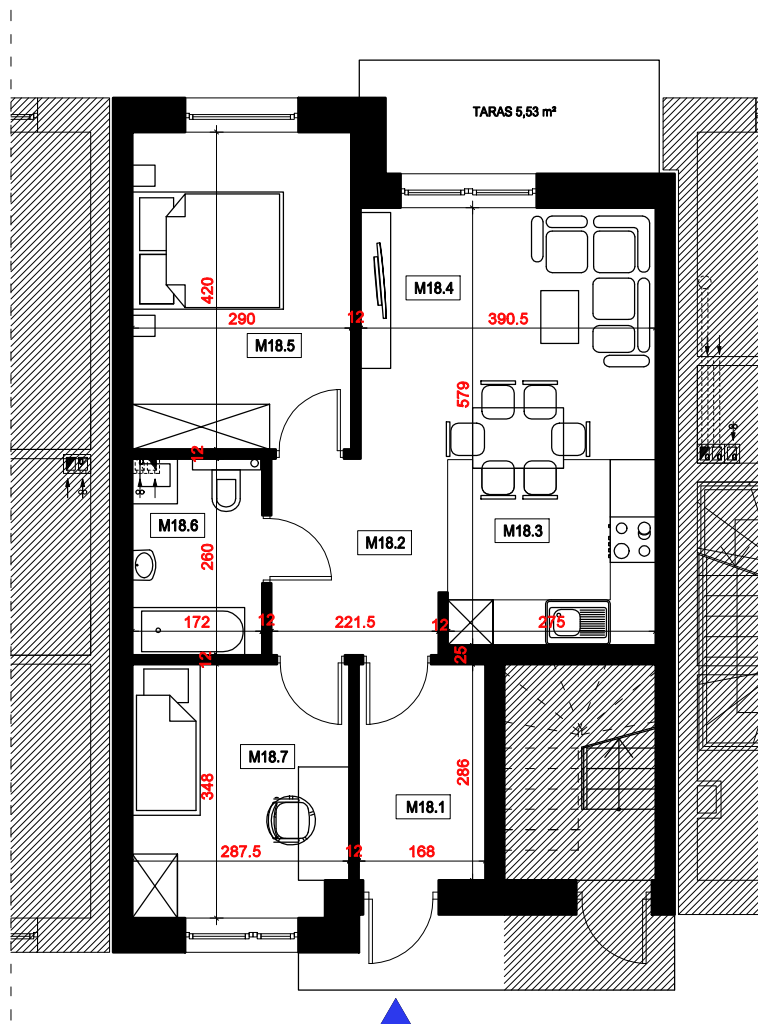

BUDYNEK C3
RZUT PARTERU
skala 1:100

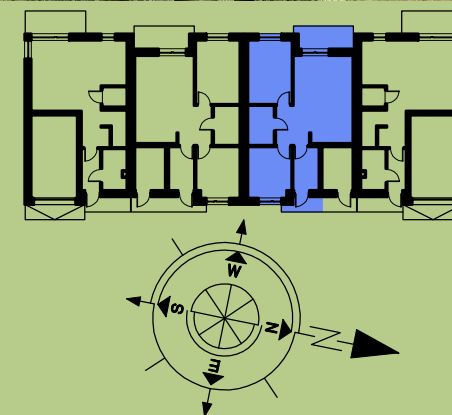

MIESZKANIE NR M18

ZESTAWIENIE POWIERZCHNI LOKALU M18:		
Nr	POMIESZCZENIE	PU (m²)
M18.1	WIATROŁAP	4,67
M18.2	PRZEDPOKÓJ	5,62
M18.3	KUCHNIA	6,90
M18.4	SALON	12,88
M18.5	SYPIALNIA	11,97
M18.6	ŁAZIENKA	4,34
M18.7	SYPIALNIA	9,35
POWIERZCHNIA (m²)		55,73
	TARAS	5,53

Uwaga:

Powierzchnie pomieszczeń zostały obliczone dla wymiarów budynku w stanie wykończonym - z uwzględnieniem tynków wewnętrznych gr. 1,5 cm
Przedstawiona aranżacja lokalu jest przykładowa. Rzut w tym zakresie ma charakter poglądowy oraz informacyjny i nie stanowi oferty handlowej w rozumieniu przepisów Kodeksu Cywilnego.