

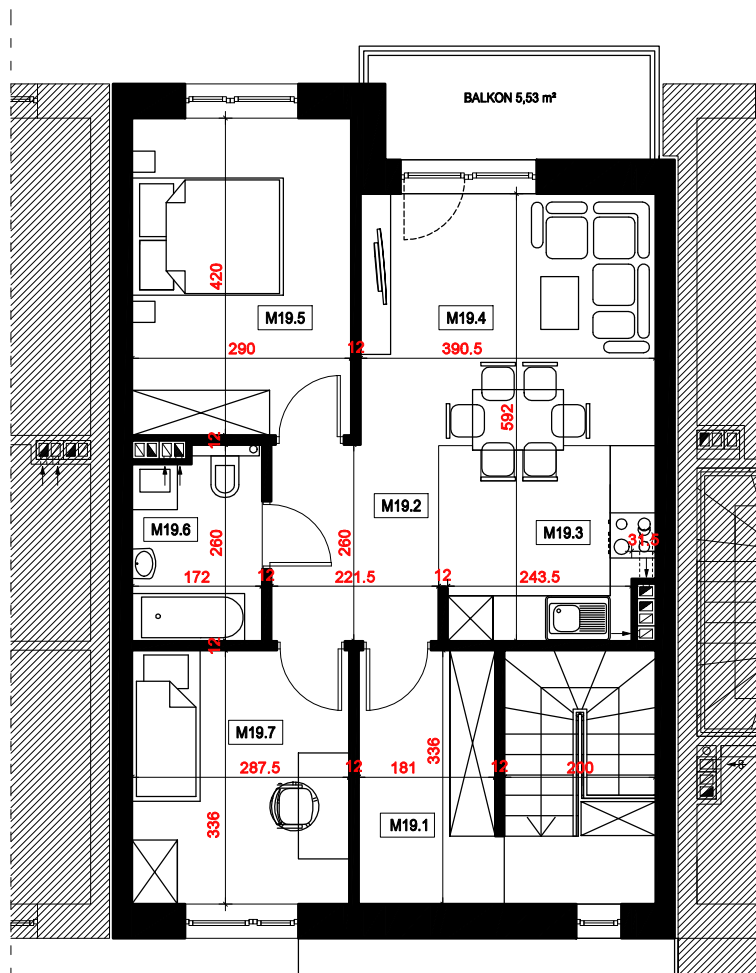


MIESZKANIE M.19.

BUDYNEK C3
RZUT PARTERU
skala 1:100

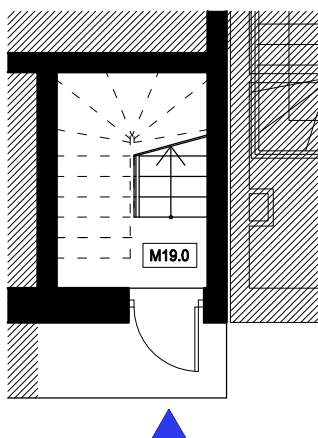

BUDYNEK C3
RZUT PIĘTRA
skala 1:100

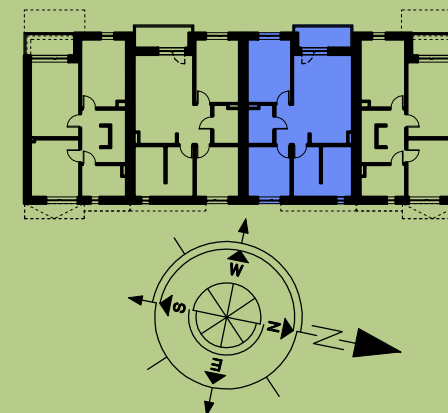

MIESZKANIE NR M19

ZESTAWIENIE POWIERZCHNI LOKALU M19:		
Nr	POMIESZCZENIE	PU (m²)
M19.0	KŁATKA SCHODOWA	5,57
M19.1	WIATROŁAP	6,03
M19.2	PRZEDPOKÓJ	5,62
M19.3	KUCHNIA	6,98
M19.4	SALON	12,88
M19.5	SYPIALNIA	11,97
M19.6	ŁAZIENKA	4,14
M19.7	SYPIALNIA	9,47
POWIERZCHNIA (m²)		57,09
	BALKON	5,53

Uwaga:

Powierzchnie pomieszczeń zostały obliczone dla wymiarów budynku w stanie wykończonym - z uwzględnieniem tynków wewnętrznych gr. 1,5 cm
Przedstawiona aranżacja lokalu jest przykładowa. Rzut w tym zakresie ma charakter poglądowy oraz informacyjny i nie stanowi oferty handlowej w rozumieniu przepisów Kodeksu Cywilnego.