

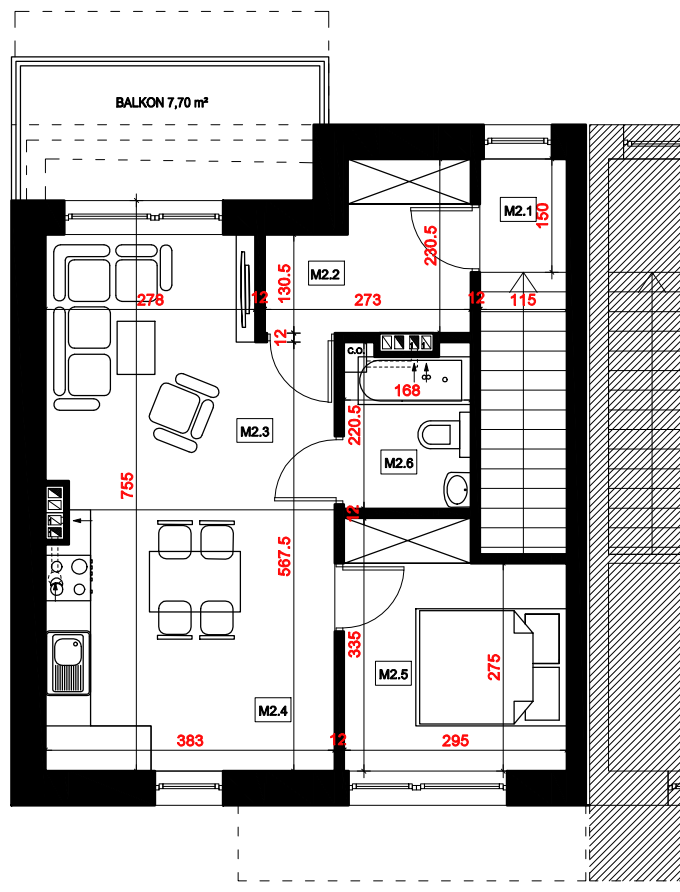


MIESZKANIE M.2.

BUDYNEK A1
RZUT PARTERU
skala 1:100

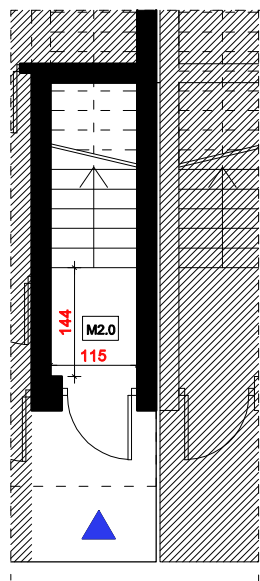

BUDYNEK A1
RZUT PIĘTRA
skala 1:100

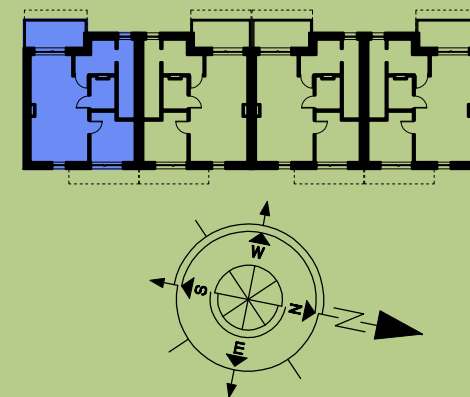

MIESZKANIE NR M2

ZESTAWIENIE POWIERZCHNI LOKALU M2:		
Nr	POMIESZCZENIE	PU (m²)
M2.0	KŁATKA SCHODOWA	4,32
M2.1	KŁATKA SCHODOWA	3,28
M2.2	PRZEDPOKÓJ	5,04
M2.3	SALON	12,17
M2.4	KUCHNIA Z JADALNIĄ	12,93
M2.5	SYPIALNIA	8,93
M2.6	ŁAZIENKA	3,42
POWIERZCHNIA (m²)		42,49
BALKON		7,70

Uwaga:

Powierzchnie pomieszczeń zostały obliczone dla wymiarów budynku w stanie wykończonym - z uwzględnieniem tynków wewnętrznych gr. 1,5 cm
Przedstawiona aranżacja lokalu jest przykładowa. Rzut w tym zakresie ma charakter poglądowy oraz informacyjny i nie stanowi oferty handlowej w rozumieniu przepisów Kodeksu Cywilnego.

