



MIESZKANIE M.3.

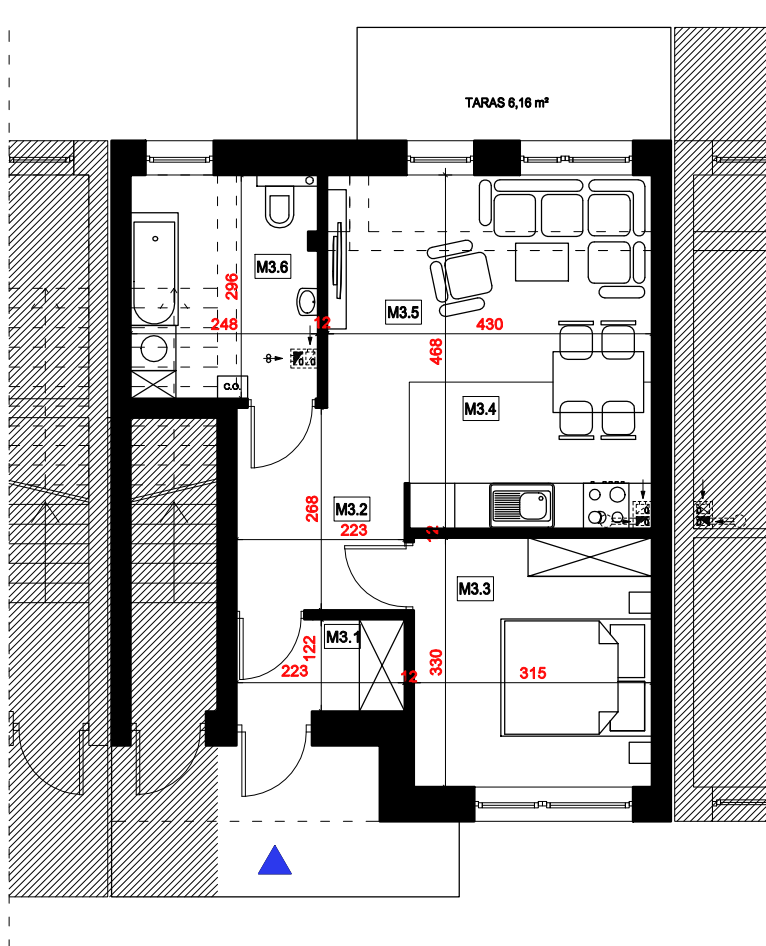

BUDYNEK A2
RZUT PARTERU
 skala 1:100

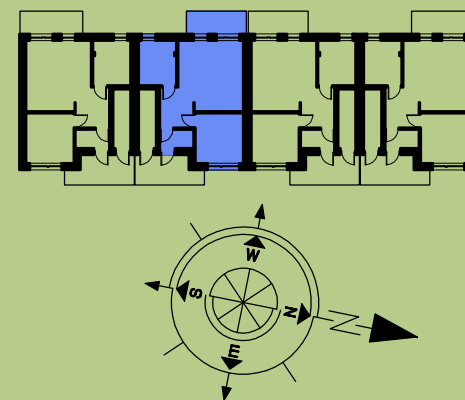

MIESZKANIE NR M3

ZESTAWIENIE POWIERZCHNI LOKALU M3:		
Nr	POMIESZCZENIE	PU (m²)
M3.1	WIATROŁAP	2,62
M3.2	PRZEDPOKÓJ	5,90
M3.3	SYPIALNIA	10,20
M3.4	KUCHNIA	6,14
M3.5	SALON	12,02
M3.6	ŁAZIENKA	7,14
POWIERZCHNIA (m²)		44,02
	TARAS	6,16

Uwaga:

Powierzchnie pomieszczeń zostały obliczone dla wymiarów budynku w stanie wykończonym - z uwzględnieniem tynków wewnętrznych gr. 1,5 cm
 Przedstawiona aranżacja lokalu jest przykładowa. Rzut w tym zakresie ma charakter poglądowy oraz informacyjny i nie stanowi oferty handlowej w rozumieniu przepisów Kodeksu Cywilnego.