



MIESZKANIE M.31.

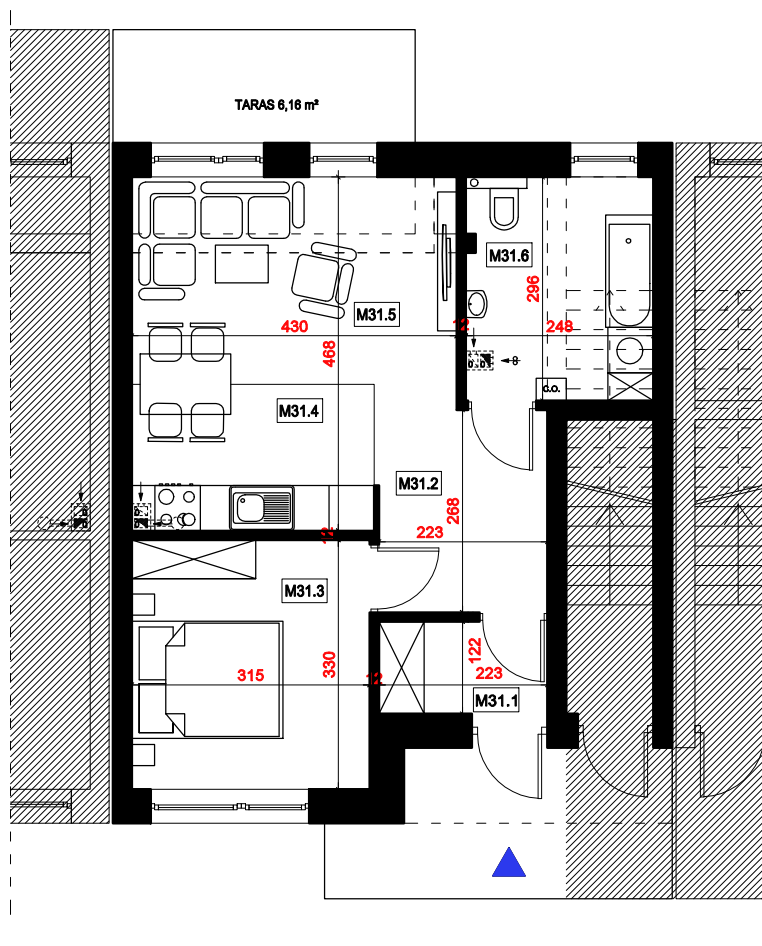

BUDYNEK E2
RZUT PARTERU
skala 1:100

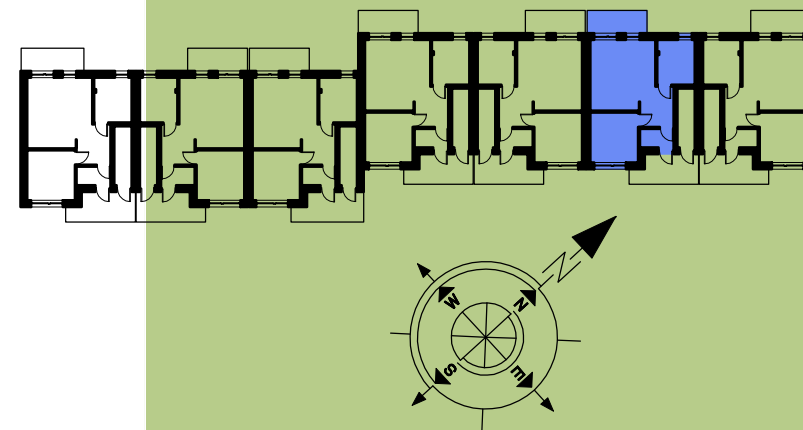

MIESZKANIE NR M31

ZESTAWIENIE POWIERZCHNI LOKALU M31:		
Nr	POMIESZCZENIE	PU (m²)
M31.1	WIATROŁAP	2,62
M31.2	PRZEDPOKÓJ	5,90
M31.3	SYPIALNIA	10,20
M31.4	KUCHNIA	6,14
M31.5	SALON	12,02
M31.6	ŁAZIENKA	7,14
POWIERZCHNIA (m²)		44,02
	TARAS	6,16

Uwaga:

Powierzchnie pomieszczeń zostały obliczone dla wymiarów budynku w stanie wykończonym - z uwzględnieniem tynków wewnętrznych gr. 1,5 cm
Przedstawiona aranżacja lokalu jest przykładowa. Rzut w tym zakresie ma charakter poglądowy oraz informacyjny i nie stanowi oferty handlowej w rozumieniu przepisów Kodeksu Cywilnego.

