

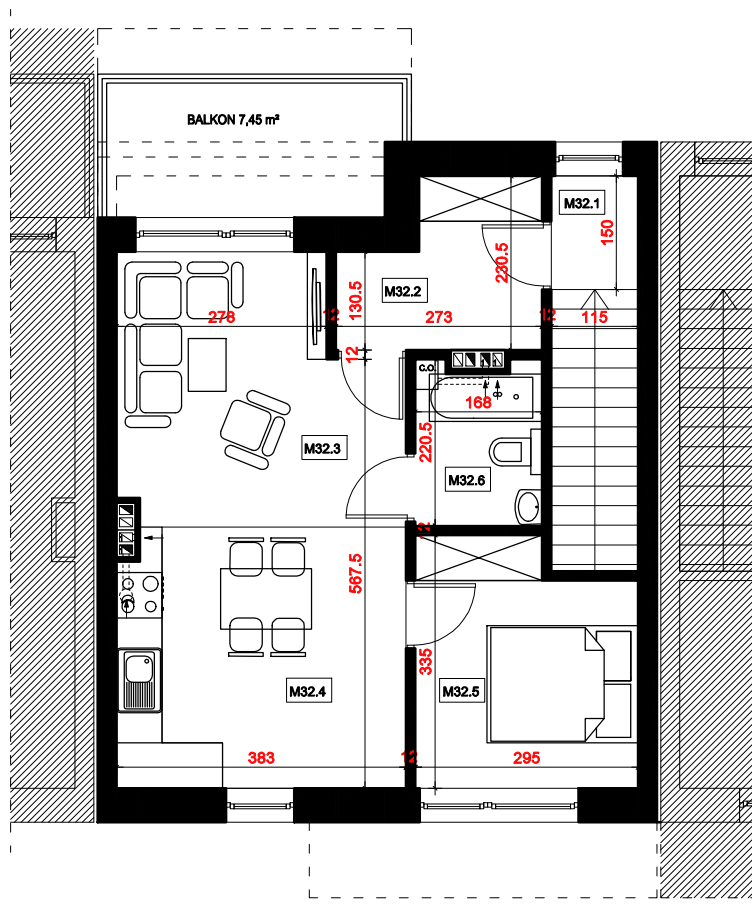


MIESZKANIE M.32.

**BUDYNEK E2
RZUT PARTERU
skala 1:100**

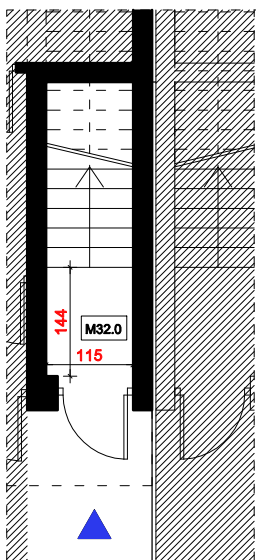

**BUDYNEK E2
RZUT PIĘTRA
skala 1:100**

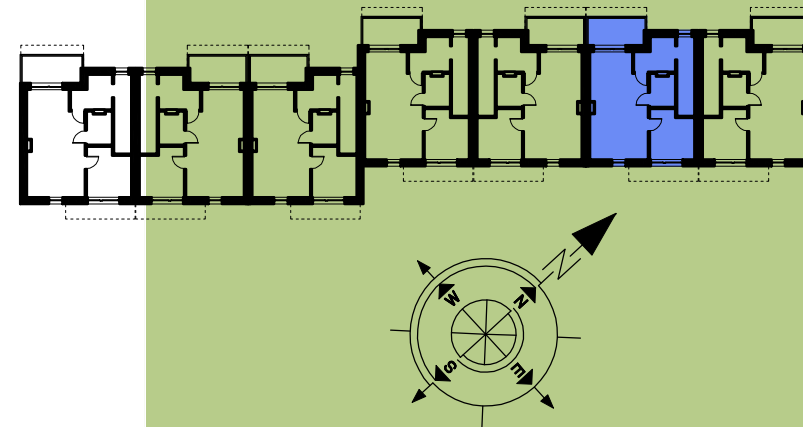

MIESZKANIE NR M32

ZESTAWIENIE POWIERZCHNI LOKALU M32:		
Nr	POMIESZCZENIE	PU (m²)
M32.0	KŁATKA SCHODOWA	4,32
M32.1	KŁATKA SCHODOWA	3,28
M32.2	PRZEDPOKÓJ	5,04
M32.3	SALON	12,17
M32.4	KUCHNIA Z JADALNIĄ	12,93
M32.5	SYPIALNIA	8,93
M32.6	ŁAZIENKA	3,42
POWIERZCHNIA (m²)		42,49
	BALKON	7,45

Uwaga:

Powierzchnie pomieszczeń zostały obliczone dla wymiarów budynku w stanie wykończonym - z uwzględnieniem tynków wewnętrznych gr. 1,5 cm

Przedstawiona aranżacja lokalu jest przykładowa. Rzut w tym zakresie ma charakter poglądowy oraz informacyjny i nie stanowi oferty handlowej w rozumieniu przepisów Kodeksu Cywilnego.

