



MIESZKANIE M.33.

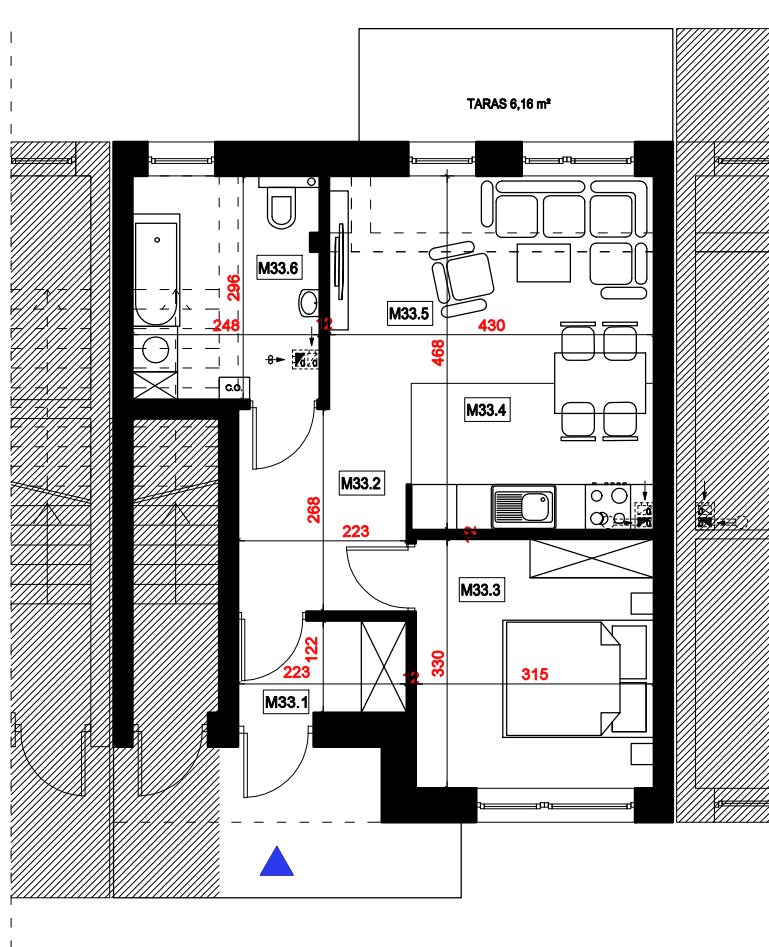

BUDYNEK E3
RZUT PARTERU
 skala 1:100

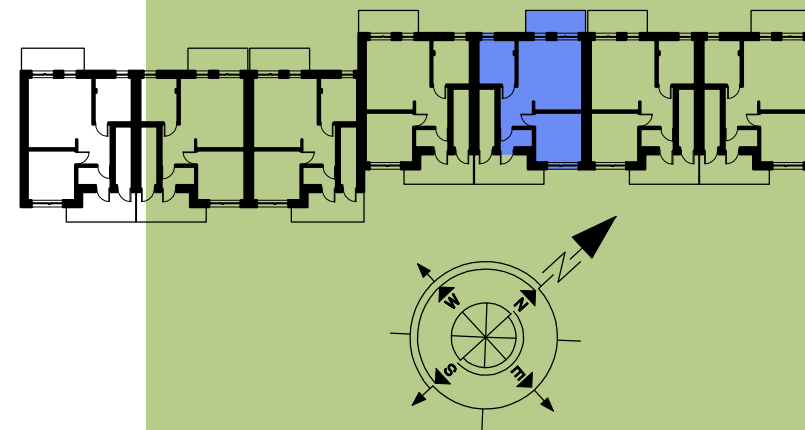

MIESZKANIE NR M33

ZESTAWIENIE POWIERZCHNI LOKALU M33:		
Nr	POMIESZCZENIE	PU (m²)
M33.1	WIATROŁAP	2,62
M33.2	PRZEDPOKÓJ	5,90
M33.3	SYPIALNIA	10,20
M33.4	KUCHNIA	6,14
M33.5	SALON	12,02
M33.6	ŁAZIENKA	7,14
	POWIERZCHNIA (m²)	44,02
	TARAS	6,16

Uwaga:

Powierzchnie pomieszczeń zostały obliczone dla wymiarów budynku w stanie wykończonym - z uwzględnieniem tynków wewnętrznych gr. 1,5 cm
 Przedstawiona aranżacja lokalu jest przykładowa. Rzut w tym zakresie ma charakter poglądowy oraz informacyjny i nie stanowi oferty handlowej w rozumieniu przepisów Kodeksu Cywilnego.