



MIESZKANIE M.35.

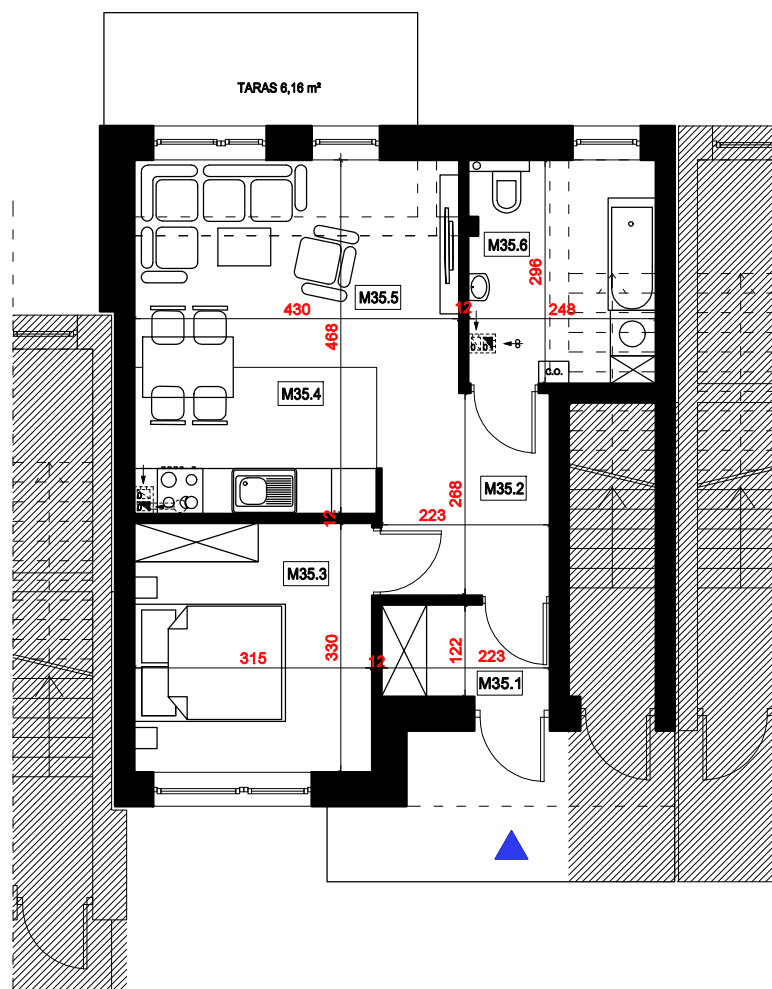

BUDYNEK E4
RZUT PARTERU
 skala 1:100

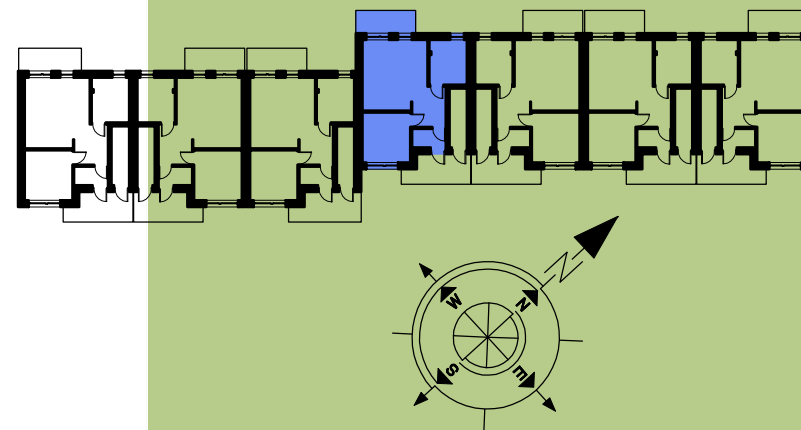

MIESZKANIE NR M35

ZESTAWIENIE POWIERZCHNI LOKALU M35:		
Nr	POMIESZCZENIE	PU (m²)
M35.1	WIATROŁAP	2,62
M35.2	PRZEDPOKÓJ	5,90
M35.3	SYPIALNIA	10,20
M35.4	KUCHNIA	6,14
M35.5	SALON	12,02
M35.6	ŁAZIENKA	7,14
POWIERZCHNIA (m²)		44,02
	TARAS	6,16

Uwaga:

Powierzchnie pomieszczeń zostały obliczone dla wymiarów budynku w stanie wykończonym - z uwzględnieniem tynków wewnętrznych gr. 1,5 cm
 Przedstawiona aranżacja lokalu jest przykładowa. Rzut w tym zakresie ma charakter poglądowy oraz informacyjny i nie stanowi oferty handlowej w rozumieniu przepisów Kodeksu Cywilnego.

