

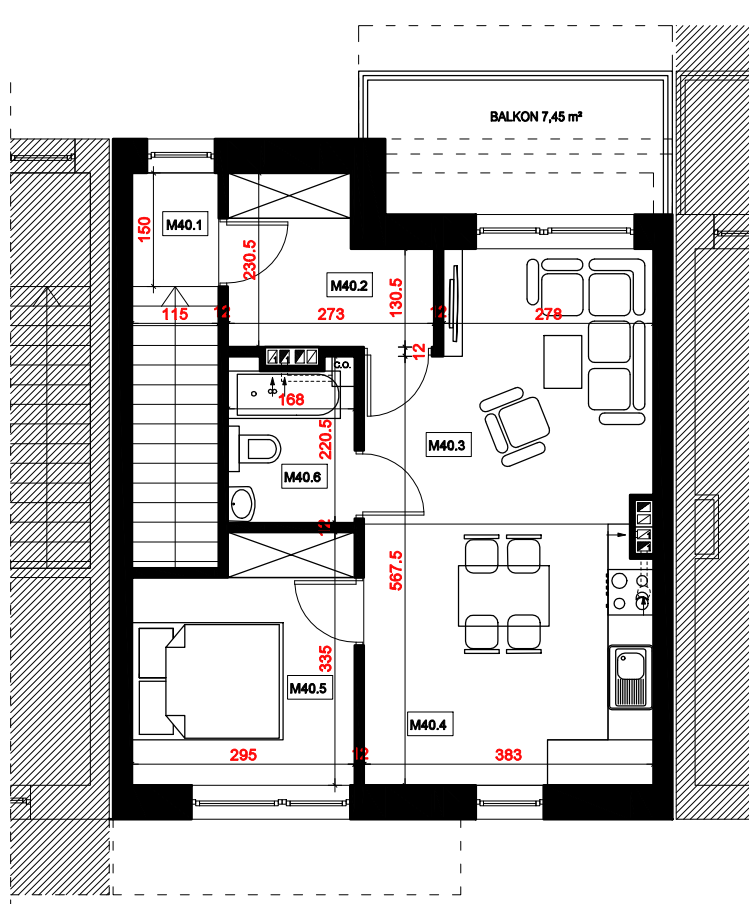


MIESZKANIE M.40.

BUDYNEK E6
RZUT PARTERU
skala 1:100

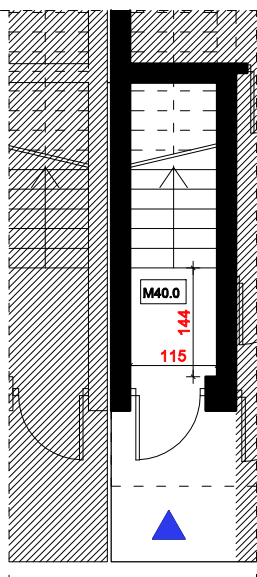

BUDYNEK E6
RZUT PIĘTRA
skala 1:100

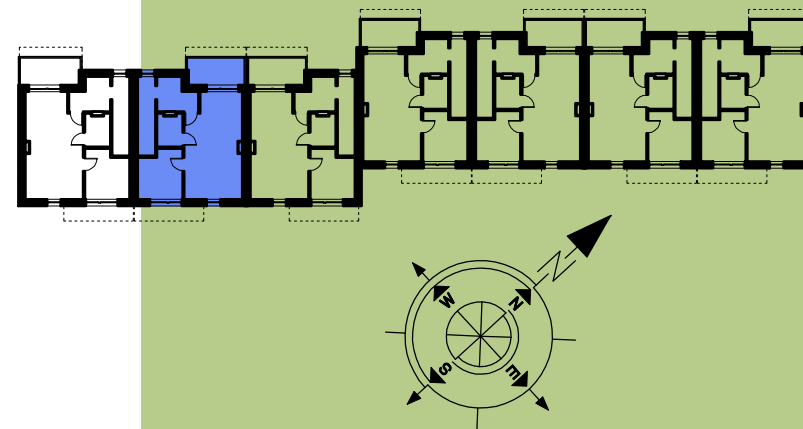

MIESZKANIE NR M40

ZESTAWIENIE POWIERZCHNI LOKALU M40:		
Nr	POMIESZCZENIE	PU (m²)
M40.0	KŁATKA SCHODOWA	4,32
M40.1	KŁATKA SCHODOWA	3,28
M40.2	PRZEDPOKÓJ	5,04
M40.3	SALON	12,17
M40.4	KUCHNIA Z JADALNIĄ	12,93
M40.5	SYPIALNIA	8,93
M40.6	ŁAZIENKA	3,42
POWIERZCHNIA (m²)		42,49
	BALKON	7,45

Uwaga:

Powierzchnie pomieszczeń zostały obliczone dla wymiarów budynku w stanie wykończonym - z uwzględnieniem tynków wewnętrznych gr. 1,5 cm

Przedstawiona aranżacja lokalu jest przykładowa. Rzut w tym zakresie ma charakter poglądowy oraz informacyjny i nie stanowi oferty handlowej w rozumieniu przepisów Kodeksu Cywilnego.

