



MIESZKANIE M.41.

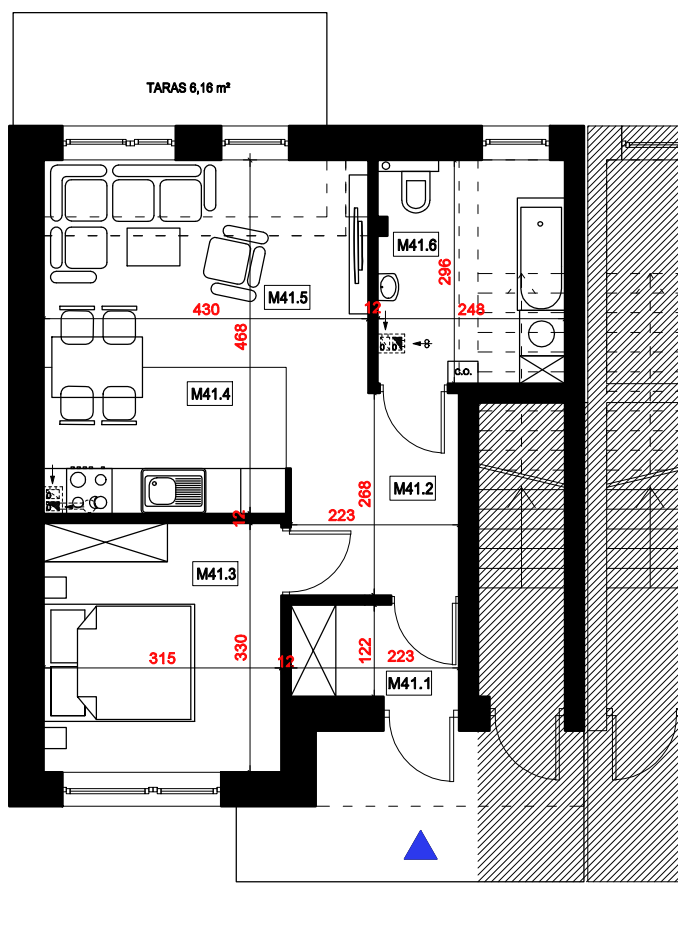

BUDYNEK E7
RZUT PARTERU
skala 1:100

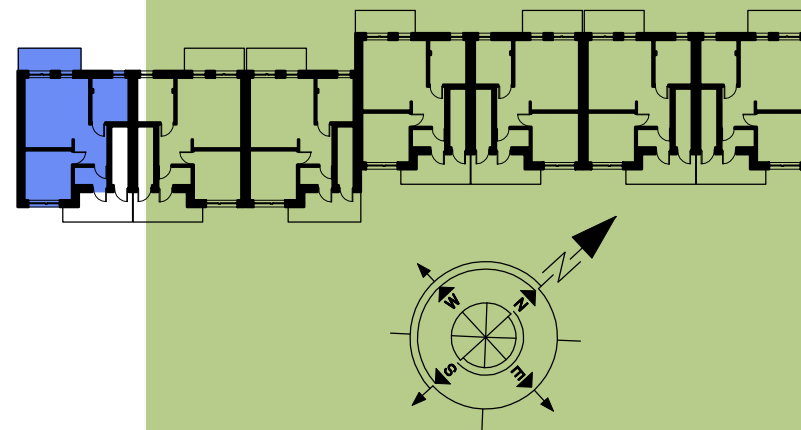

MIESZKANIE NR M41

ZESTAWIENIE POWIERZCHNI LOKALU M41:		
Nr	POMIESZCZENIE	PU (m²)
M41.1	WIATROŁAP	2,62
M41.2	PRZEDPOKÓJ	5,90
M41.3	SYPIALNIA	10,20
M41.4	KUCHNIA	6,14
M41.5	SALON	12,02
M41.6	ŁAZIENKA	7,14
	POWIERZCHNIA (m²)	44,02
	TARAS	6,16

Uwaga:

Powierzchnie pomieszczeń zostały obliczone dla wymiarów budynku w stanie wykończonym - z uwzględnieniem tynków wewnętrznych gr. 1,5 cm
Przedstawiona aranżacja lokalu jest przykładowa. Rzut w tym zakresie ma charakter poglądowy oraz informacyjny i nie stanowi oferty handlowej w rozumieniu przepisów Kodeksu Cywilnego.

