




MIESZKANIE M.42.

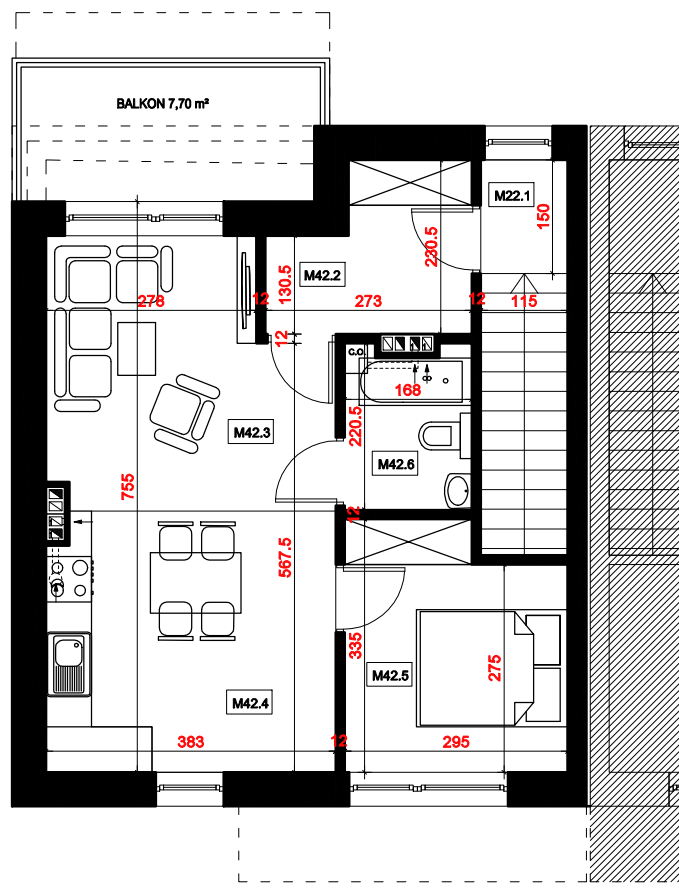

BUDYNEK E7
RZUT PARTERU
skala 1:100

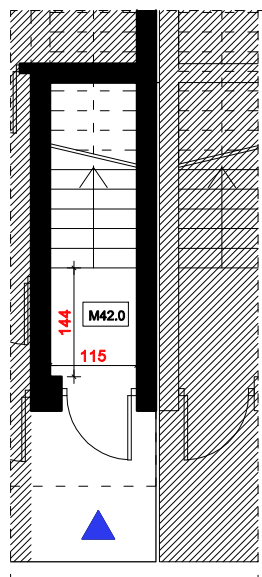

BUDYNEK E7
RZUT PIĘTRA
skala 1:100

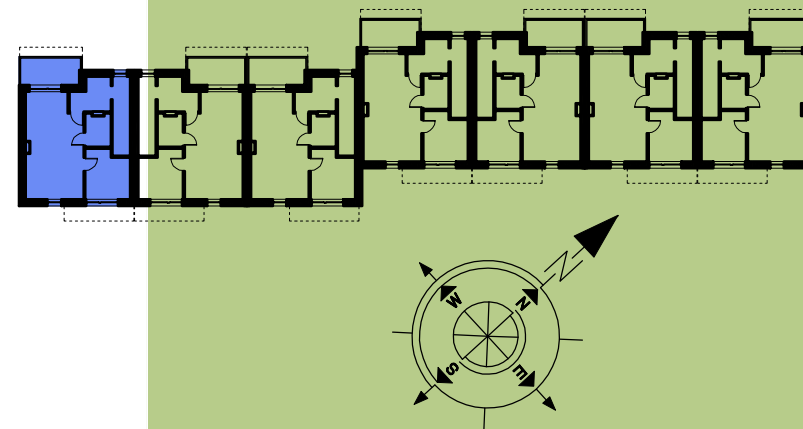

MIESZKANIE NR M42

ZESTAWIENIE POWIERZCHNI LOKALU M42:		
Nr	POMIESZCZENIE	PU (m²)
M42.0	KŁATKA SCHODOWA	4,32
M42.1	KŁATKA SCHODOWA	3,28
M42.2	PRZEDPOKÓJ	5,04
M42.3	SALON	12,17
M42.4	KUCHNIA Z JADALNIĄ	12,93
M42.5	SYPIALNIA	8,93
M42.6	ŁAZIENKA	3,42
POWIERZCHNIA (m²)		42,49
	BALKON	7,70

Uwaga:
Powierzchnie pomieszczeń zostały obliczone dla wymiarów budynku w stanie wykończonym - z uwzględnieniem tynków wewnętrznych gr. 1,5 cm
Przedstawiona aranżacja lokalu jest przykładowa. Rzut w tym zakresie ma charakter poglądowy oraz informacyjny i nie stanowi oferty handlowej w rozumieniu przepisów Kodeksu Cywilnego.