

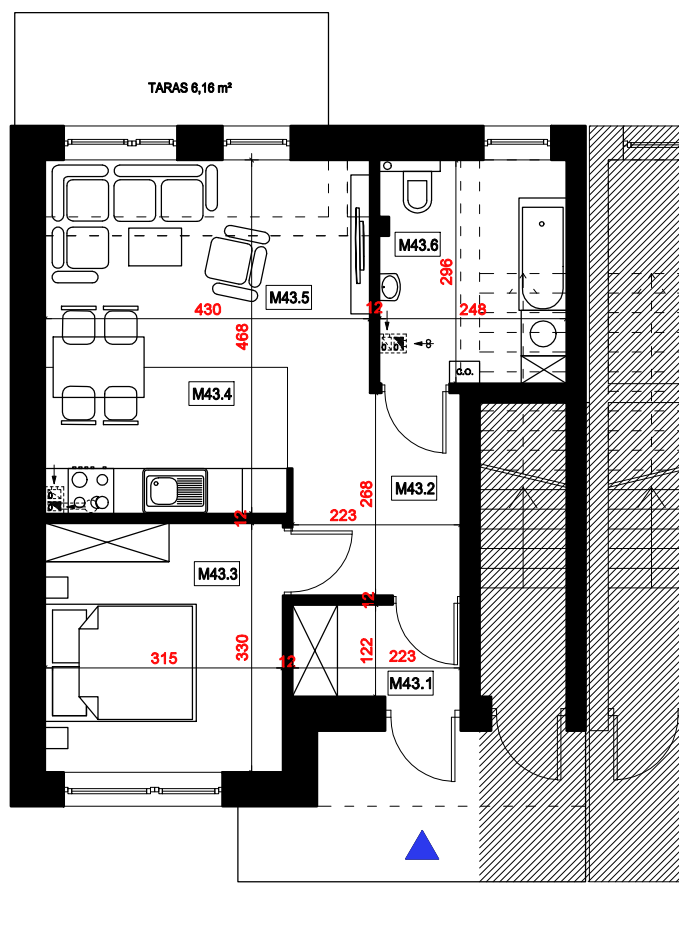


MIESZKANIE M.43.

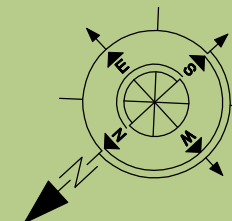

BUDYNEK F1
RZUT PARTERU
skala 1:100

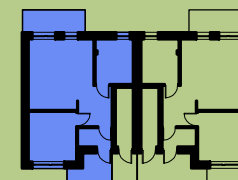

MIESZKANIE NR M43

ZESTAWIENIE POWIERZCHNI LOKALU M43:		
Nr	POMIESZCZENIE	PU (m²)
M431.1	WIATROŁAP	2,62
M43.2	PRZEDPOKÓJ	5,90
M43.3	SYPIALNIA	10,20
M43.4	KUCHNIA	6,14
M43.5	SALON	12,02
M43.6	ŁAZIENKA	7,14
POWIERZCHNIA (m²)		44,02
	TARAS	6,16

Uwaga:

Powierzchnie pomieszczeń zostały obliczone dla wymiarów budynku w stanie wykończonym - z uwzględnieniem tynków wewnętrznych gr. 1,5 cm
Przedstawiona aranżacja lokalu jest przykładowa. Rzut w tym zakresie ma charakter poglądowy oraz informacyjny i nie stanowi oferty handlowej w rozumieniu przepisów Kodeksu Cywilnego.