





MIESZKANIE M.47.

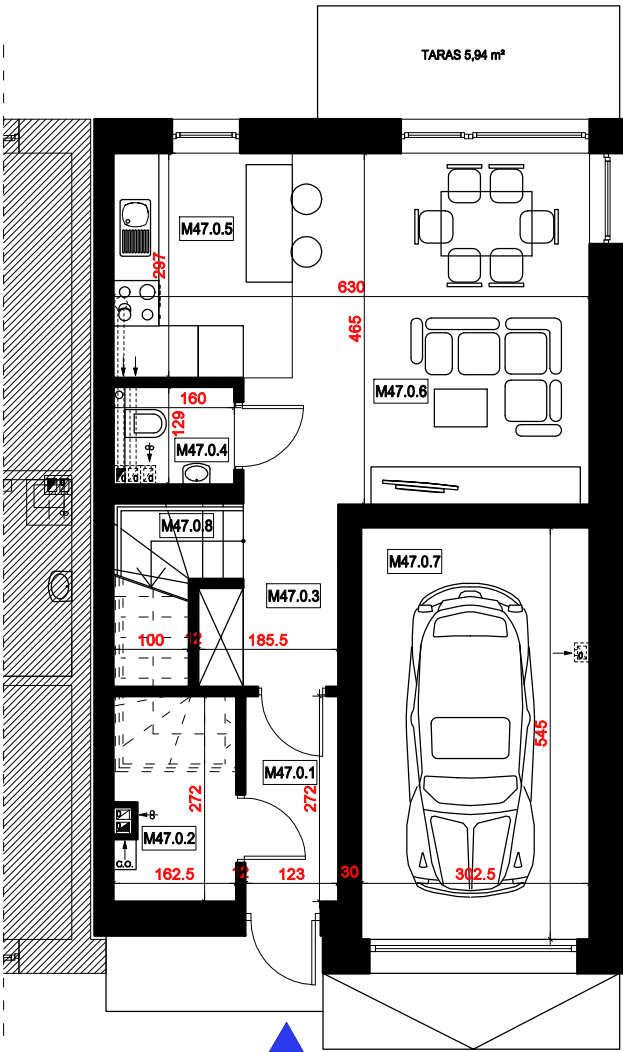

BUDYNEK G1
RZUT PARTERU
skala 1:100

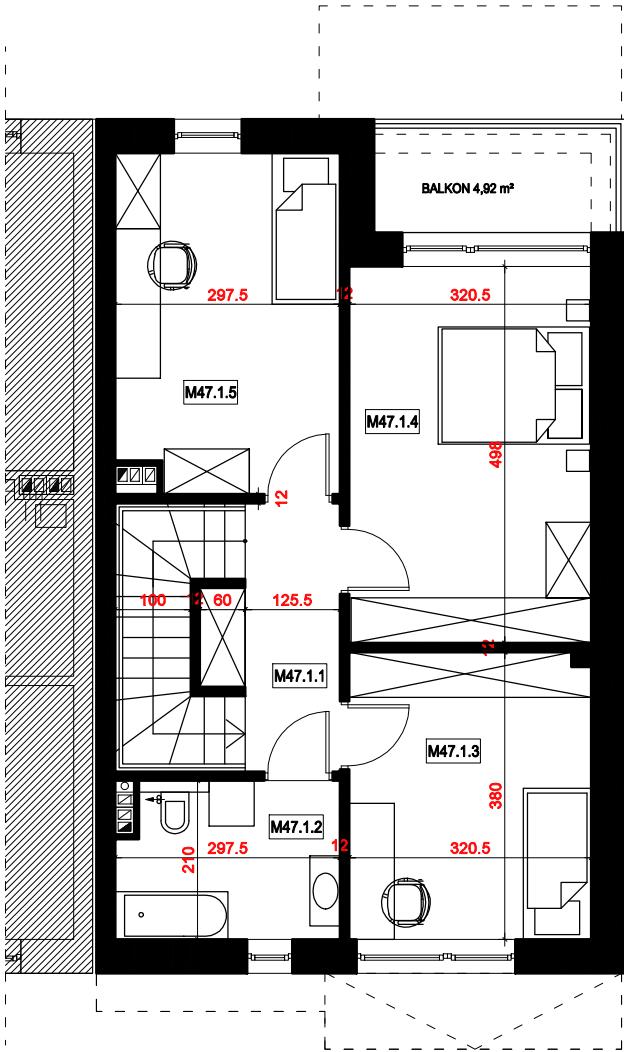

BUDYNEK G1
RZUT PIĘTRA
skala 1:100

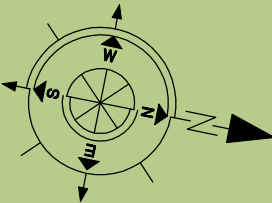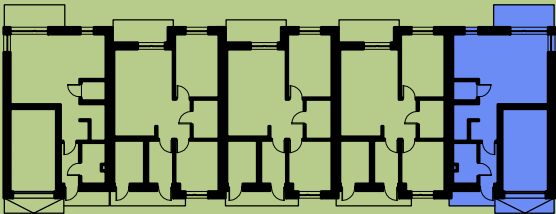

MIESZKANIE NR M47

ZESTAWIENIE POWIERZCHNI LOKALU M47:		
Nr	POMIESZCZENIE	PU (m²)
PARTER		
M47.0.1	WIATROŁAP	3,28
M47.0.2	KOTŁOWNIA	4,13
M47.0.3	PRZEDPOKÓJ	3,72
M47.0.4	WC	1,98
M47.0.5	KUCHNIA	6,91
M47.0.6	SALON	19,16
M47.0.7	GARAŻ	16,23
M47.0.8	KŁATKA SCHODOWA	3,02
POWIERZCHNIA (m²)		55,41
TARAS		5,94
PIĘTRO		
M47.1.1	PRZEDPOKÓJ	5,08
M47.1.2	ŁAZIENKA	5,85
M47.1.3	SYPIALNIA	11,92
M47.1.4	SYPIALNIA	15,72
M47.1.5	SYPIALNIA	12,92
POWIERZCHNIA (m²)		51,49
BALKON		4,92
POWIERZCHNIA M14 (m²)		106,90

Uwaga:
Powierzchnie pomieszczeń zostały obliczone dla wymiarów budynku w stanie wykończonym - z uwzględnieniem tynków wewnętrznych gr. 1,5 cm
Przedstawiona aranżacja lokalu jest przykładowa. Rzut w tym zakresie ma charakter poglądowy oraz informacyjny i nie stanowi oferty handlowej w rozumieniu przepisów Kodeksu Cywilnego.