

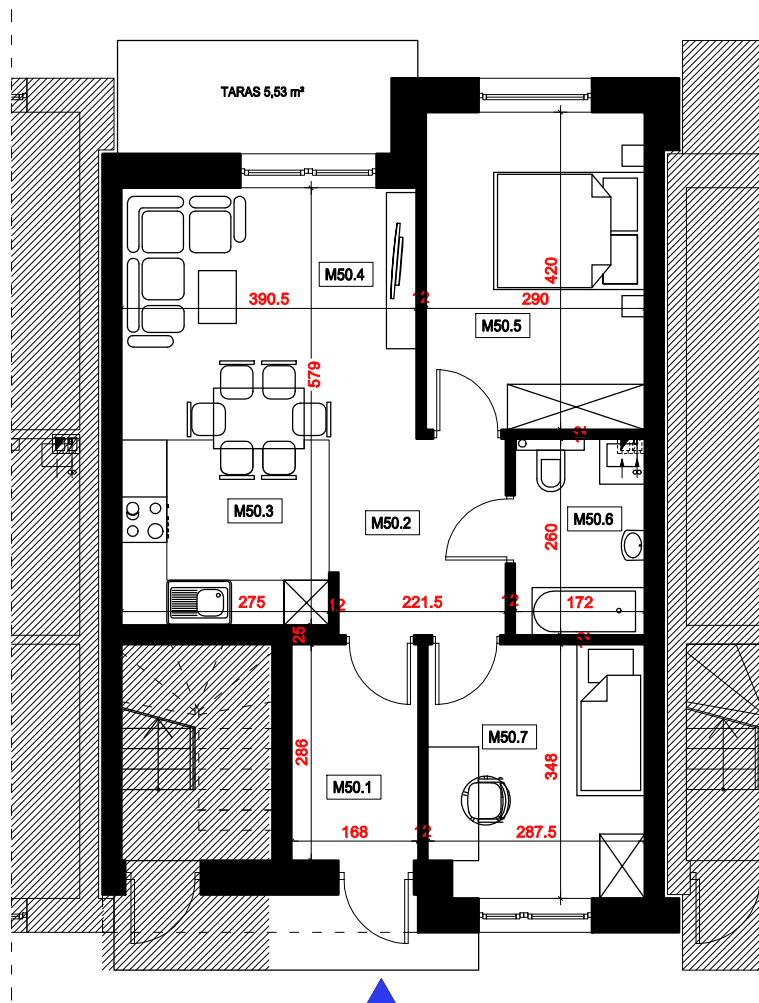


MIESZKANIE M.50.

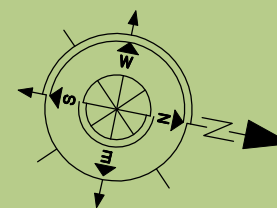

**BUDYNEK G3
RZUT PARTERU
skala 1:100**

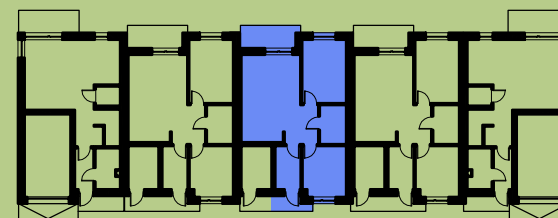

MIESZKANIE NR M50

ZESTAWIENIE POWIERZCHNI LOKALU M50:		
Nr	POMIESZCZENIE	PU (m²)
M50.1	WIATROŁAP	4,67
M50.2	PRZEDPOKÓJ	5,62
M50.3	KUCHNIA	6,90
M50.4	SALON	12,88
M50.5	SYPIALNIA	11,97
M50.6	ŁAZIENKA	4,34
M50.7	SYPIALNIA	9,35
POWIERZCHNIA (m²)		55,73
	TARAS	5,53

Uwaga:

Powierzchnie pomieszczeń zostały obliczone dla wymiarów budynku w stanie wykończonym - z uwzględnieniem tynków wewnętrznych gr. 1,5 cm
Przedstawiona aranżacja lokalu jest przykładowa. Rzut w tym zakresie ma charakter poglądowy oraz informacyjny i nie stanowi oferty handlowej w rozumieniu przepisów Kodeksu Cywilnego.