

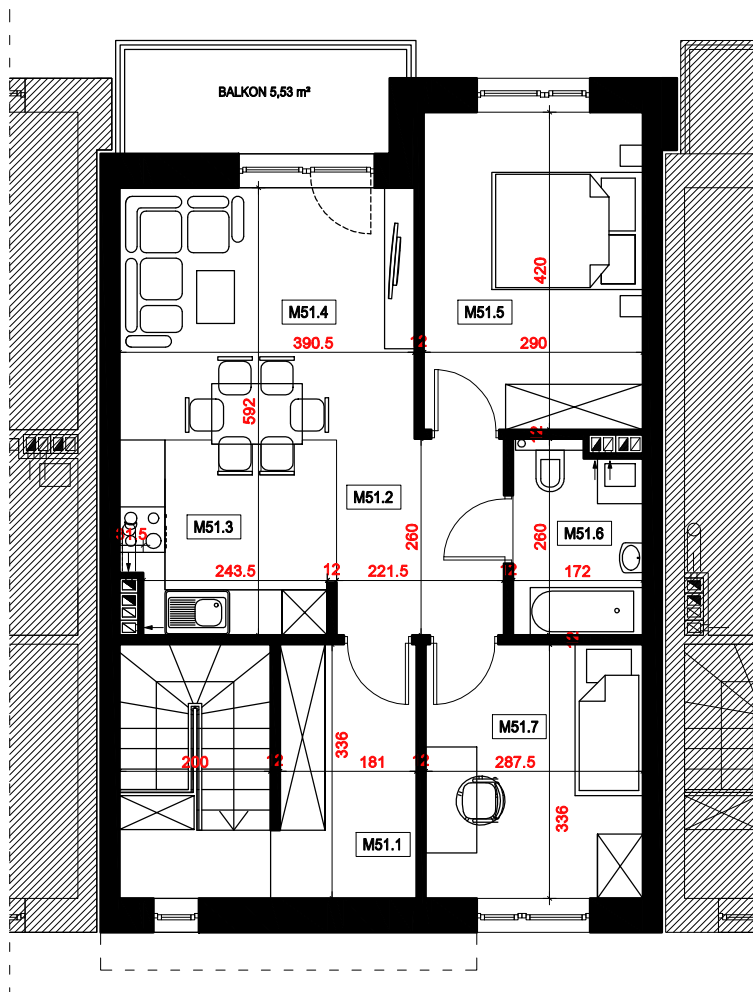
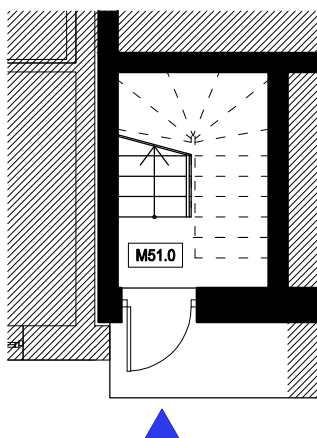


MIESZKANIE M.51.

**BUDYNEK G3
RZUT PARTERU
skala 1:100**

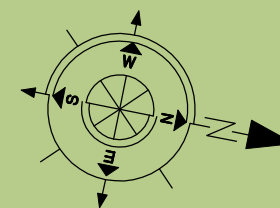

**BUDYNEK G3
RZUT PIĘTRA
skala 1:100**

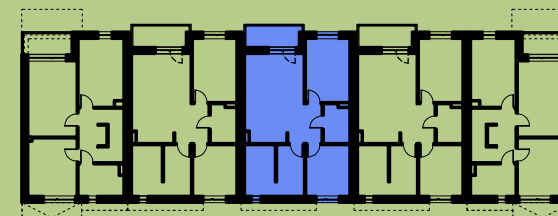

MIESZKANIE NR M51

ZESTAWIENIE POWIERZCHNI LOKALU M51:		
Nr	POMIESZCZENIE	PU (m ²)
M51.0	KŁATKA SCHODOWA	5,57
M51.1	WIATROŁAP	6,03
M51.2	PRZEDPOKÓJ	5,62
M51.3	KUCHNIA	6,98
M51.4	SALON	12,88
M51.5	SYPIALNIA	11,97
M51.6	ŁAZIENKA	4,14
M51.7	SYPIALNIA	9,47
POWIERZCHNIA (m ²)		57,09
BALKON		5,53

Uwaga:
Powierzchnie pomieszczeń zostały obliczone dla wymiarów budynku w stanie wykończonym - z uwzględnieniem tynków wewnętrznych gr. 1,5 cm
Przedstawiona aranżacja lokalu jest przykładowa. Rzut w tym zakresie ma charakter poglądowy oraz informacyjny i nie stanowi oferty handlowej w rozumieniu przepisów Kodeksu Cywilnego.