

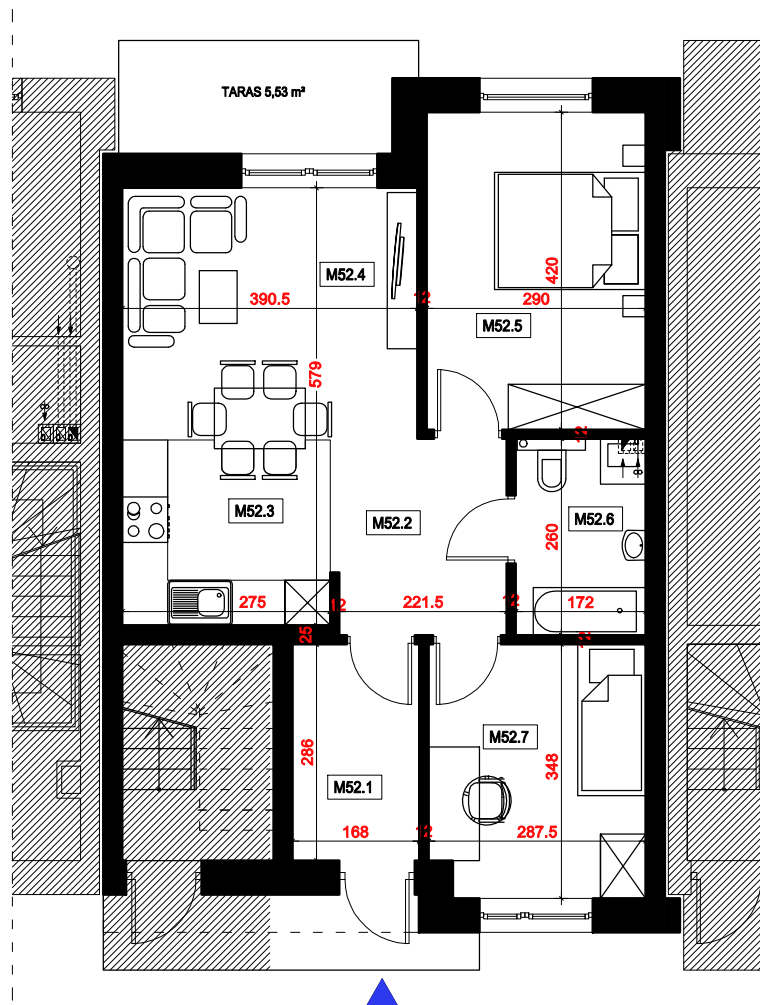


MIESZKANIE M.52.

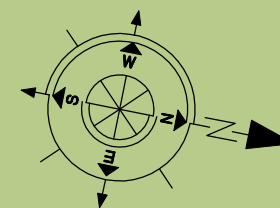

BUDYNEK G4
RZUT PARTERU
 skala 1:100

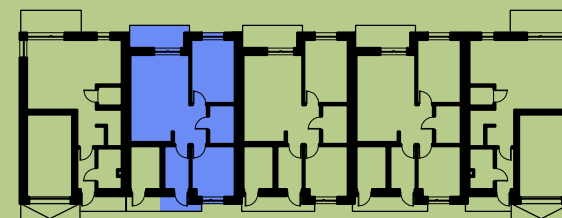

MIESZKANIE NR M52

ZESTAWIENIE POWIERZCHNI LOKALU M52:		
Nr	POMIESZCZENIE	PU (m²)
M52.1	WIATROŁAP	4,67
M52.2	PRZEDPOKÓJ	5,62
M52.3	KUCHNIA	6,90
M52.4	SALON	12,88
M52.5	SYPIALNIA	11,97
M52.6	ŁAZIENKA	4,34
M52.7	SYPIALNIA	9,35
POWIERZCHNIA (m²)		55,73
	TARAS	5,53

Uwaga:

Powierzchnie pomieszczeń zostały obliczone dla wymiarów budynku w stanie wykończonym - z uwzględnieniem tynków wewnętrznych gr. 1,5 cm
 Przedstawiona aranżacja lokalu jest przykładowa. Rzut w tym zakresie ma charakter poglądowy oraz informacyjny i nie stanowi oferty handlowej w rozumieniu przepisów Kodeksu Cywilnego.