

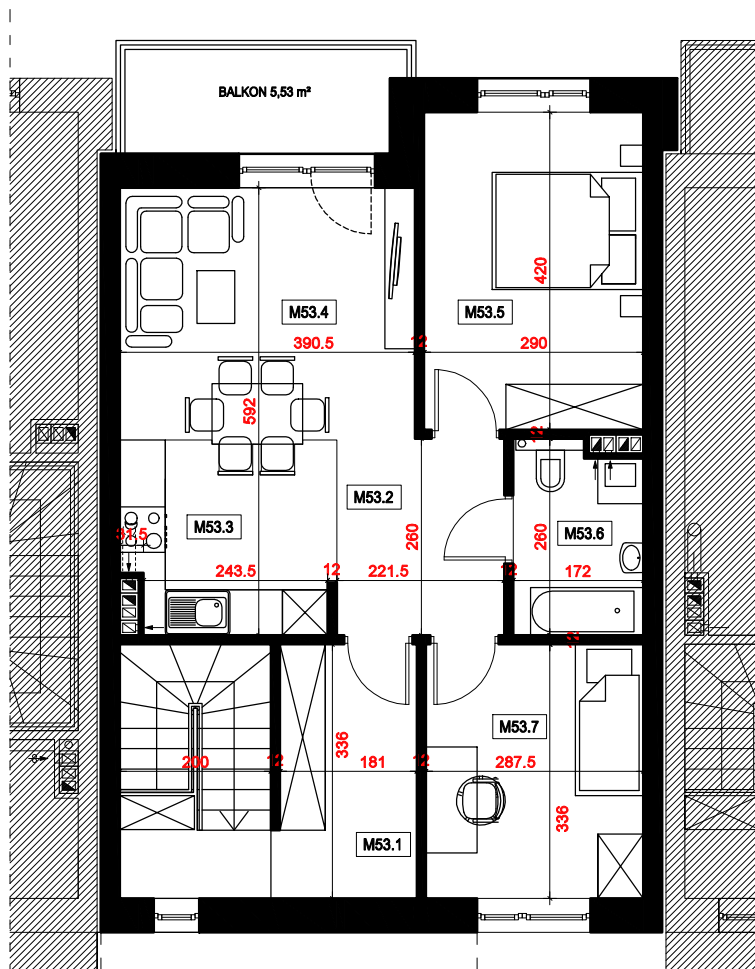
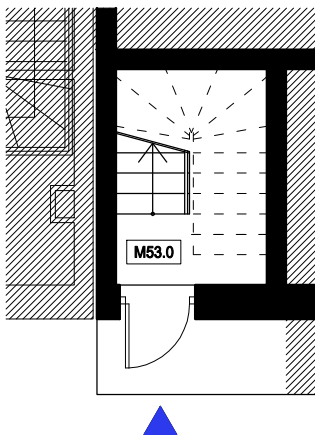


## MIESZKANIE M.53.

**BUDYNEK G4  
RZUT PARTERU**  
skala 1:100

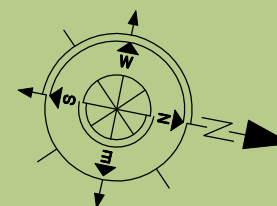

**BUDYNEK G4  
RZUT PIĘTRA**  
skala 1:100

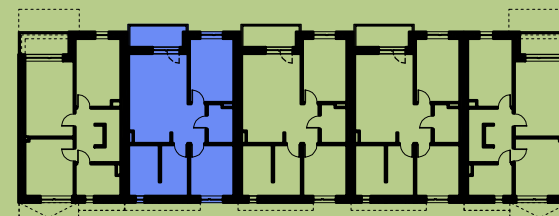

**MIESZKANIE NR M53**

| ZESTAWIENIE POWIERZCHNI LOKALU M53: |                 |              |
|-------------------------------------|-----------------|--------------|
| Nr                                  | POMIESZCZENIE   | PU (m²)      |
| M53.0                               | KŁATKA SCHODOWA | 5,57         |
| M53.1                               | WIATROŁAP       | 6,03         |
| M53.2                               | PRZEDPOKÓJ      | 5,62         |
| M53.3                               | KUCHNIA         | 6,98         |
| M53.4                               | SALON           | 12,88        |
| M53.5                               | SYPIALNIA       | 11,97        |
| M53.6                               | ŁAZIENKA        | 4,14         |
| M53.7                               | SYPIALNIA       | 9,47         |
| <b>POWIERZCHNIA (m²)</b>            |                 | <b>57,09</b> |
|                                     | <b>BALKON</b>   | <b>5,53</b>  |

**Uwaga:**

Powierzchnie pomieszczeń zostały obliczone dla wymiarów budynku w stanie wykończonym - z uwzględnieniem tynków wewnętrznych gr. 1,5 cm  
Przedstawiona aranżacja lokalu jest przykładowa. Rzut w tym zakresie ma charakter poglądowy oraz informacyjny i nie stanowi oferty handlowej w rozumieniu przepisów Kodeksu Cywilnego.