





MIESZKANIE M.54.

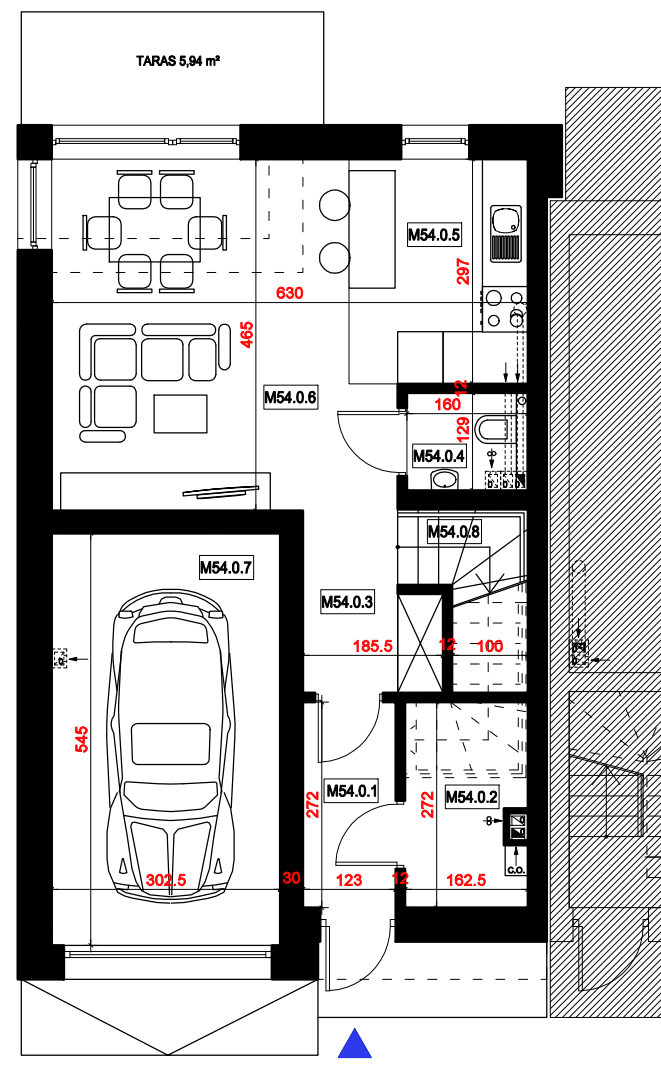

BUDYNEK G5
RZUT PARTERU
skala 1:100

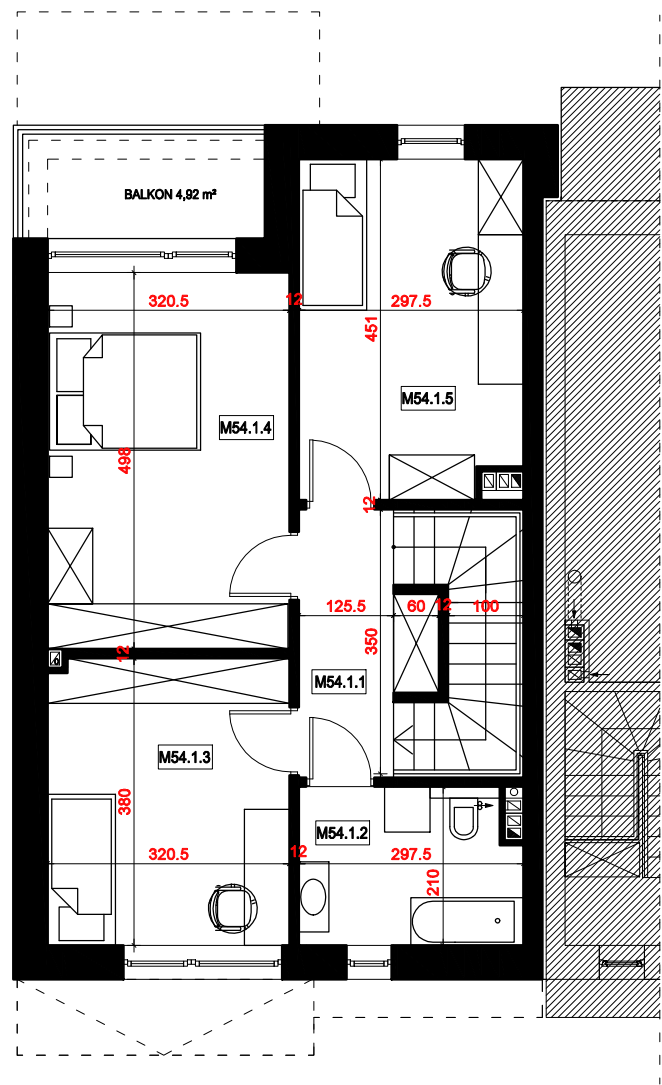

BUDYNEK G5
RZUT PIĘTRA
skala 1:100

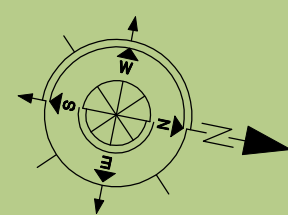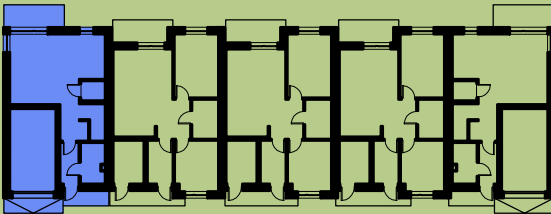

MIESZKANIE NR M54

ZESTAWIENIE POWIERZCHNI LOKALU M54:		
Nr	POMIESZCZENIE	PU (m²)
PARTER		
M54.0.1	WIATROŁAP	3,28
M54.0.2	KOTŁOWNIA	4,13
M54.0.3	PRZEDPOKÓJ	3,72
M54.0.4	WC	1,98
M54.0.5	KUCHNIA	6,91
M54.0.6	SALON	19,16
M54.0.7	GARAŻ	16,23
M54.0.8	KŁATKA SCHODOWA	3,02
	POWIERZCHNIA (m²)	55,41
	TARAS	5,94
PIĘTRO		
M54.1.1	PRZEDPOKÓJ	5,08
M54.1.2	ŁAZIENKA	5,85
M54.1.3	SYPIALNIA	11,92
M54.1.4	SYPIALNIA	15,72
M54.1.5	SYPIALNIA	12,92
	POWIERZCHNIA (m²)	51,49
	BALKON	4,92
	POWIERZCHNIA M14 (m²)	106,90

Uwaga:
Powierzchnie pomieszczeń zostały obliczone dla wymiarów budynku w stanie wykończonym - z uwzględnieniem tynków wewnętrznych gr. 1,5 cm
Przedstawiona aranżacja lokalu jest przykładowa. Rzut w tym zakresie ma charakter poglądowy oraz informacyjny i nie stanowi oferty handlowej w rozumieniu przepisów Kodeksu Cywilnego.