



MIESZKANIE M.55.

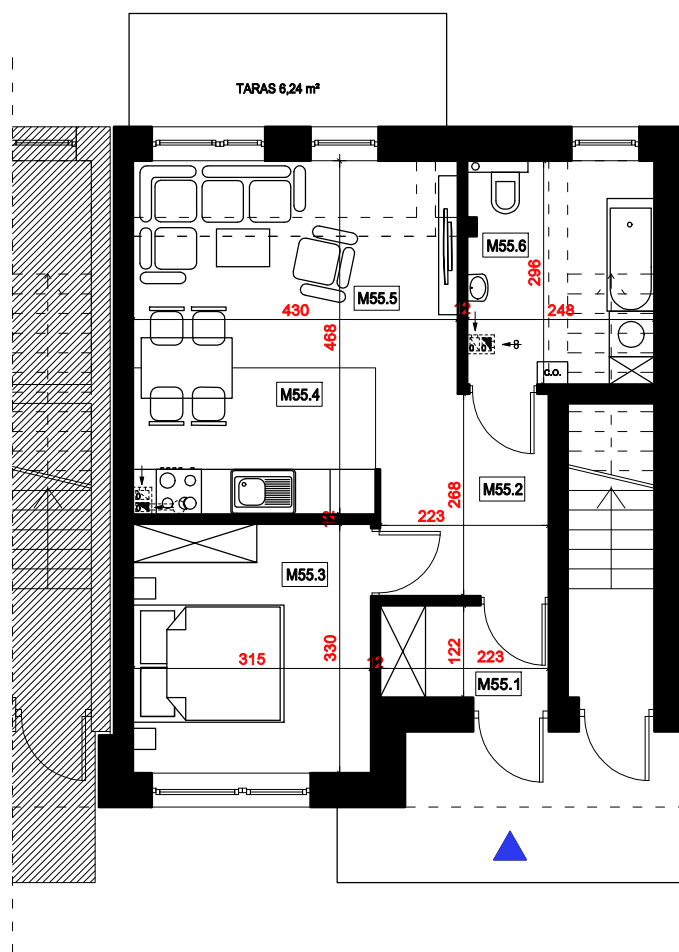

BUDYNEK H1
RZUT PARTERU
skala 1:100

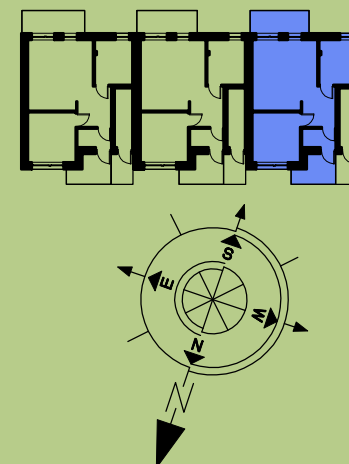

MIESZKANIE NR M55

ZESTAWIENIE POWIERZCHNI LOKALU M55:		
Nr	POMIESZCZENIE	PU (m²)
M55.1	WIATROŁAP	2,62
M55.2	PRZEDPOKÓJ	5,90
M55.3	SYPIALNIA	10,20
M55.4	KUCHNIA	6,14
M55.5	SALON	12,02
M55.6	ŁAZIENKA	7,14
POWIERZCHNIA (m²)		44,02
	TARAS	6,24

Uwaga:

Powierzchnie pomieszczeń zostały obliczone dla wymiarów budynku w stanie wykończonym - z uwzględnieniem tynków wewnętrznych gr. 1,5 cm
Przedstawiona aranżacja lokalu jest przykładowa. Rzut w tym zakresie ma charakter poglądowy oraz informacyjny i nie stanowi oferty handlowej w rozumieniu przepisów Kodeksu Cywilnego.