

BIURO SPRZEDAŻY:

Ul. Transportowców 5F



39-200 Dębica

Tel. 600-100-934


www.zaciszenagawczyna.pl

MIESZKANIE M.56.

**BUDYNEK H1
RZUT PARTERU
skala 1:100**

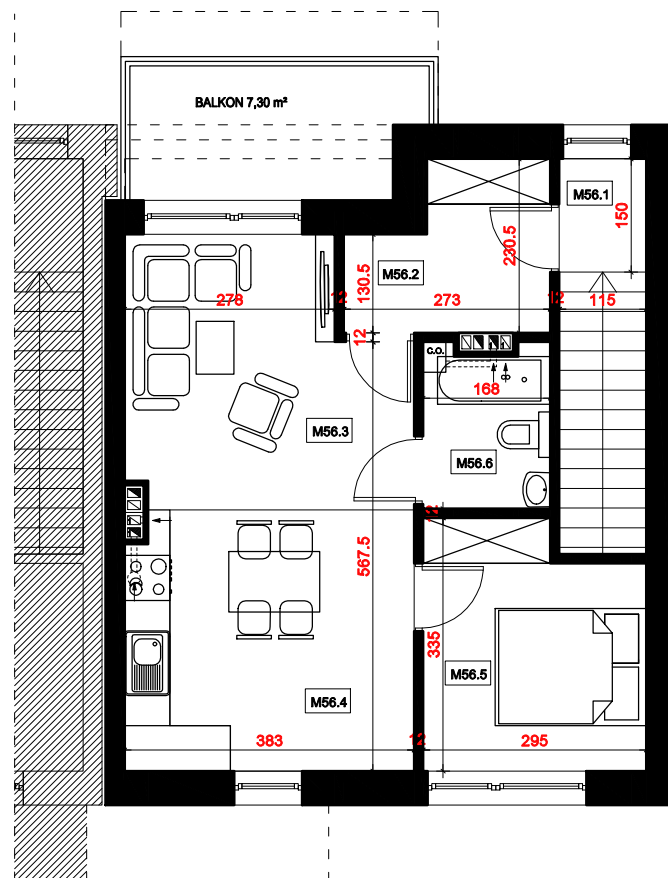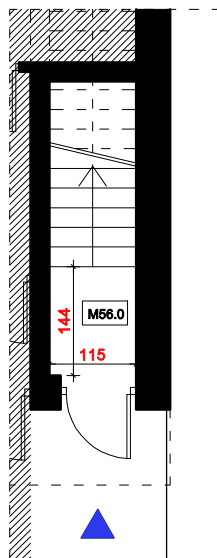

**BUDYNEK H1
RZUT PIĘTRA
skala 1:100**

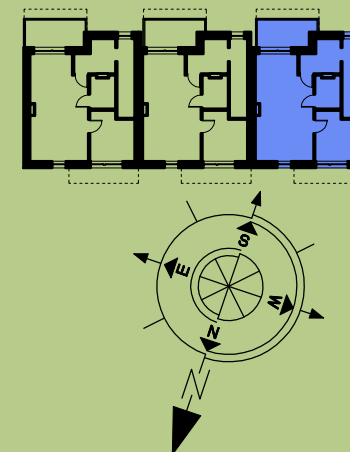

MIESZKANIE NR M56

ZESTAWIENIE POWIERZCHNI LOKALU M56:		
Nr	POMIESZCZENIE	PU (m²)
M56.0	KŁATKA SCHODOWA	4,32
M56.1	KŁATKA SCHODOWA	3,28
M56.2	PRZEDPOKÓJ	5,04
M56.3	SALON	12,17
M56.4	KUCHNIA Z JADALNIĄ	12,93
M56.5	SYPIALNIA	8,93
M56.6	ŁAZIENKA	3,42
POWIERZCHNIA (m²)		42,49
	BALKON	7,30

Uwaga:

Powierzchnie pomieszczeń zostały obliczone dla wymiarów budynku w stanie wykończonym - z uwzględnieniem tynków wewnętrznych gr. 1,5 cm

Przedstawiona aranżacja lokalu jest przykładowa. Rzut w tym zakresie ma charakter poglądowy oraz informacyjny i nie stanowi oferty handlowej w rozumieniu przepisów Kodeksu Cywilnego.