



MIESZKANIE M.57.

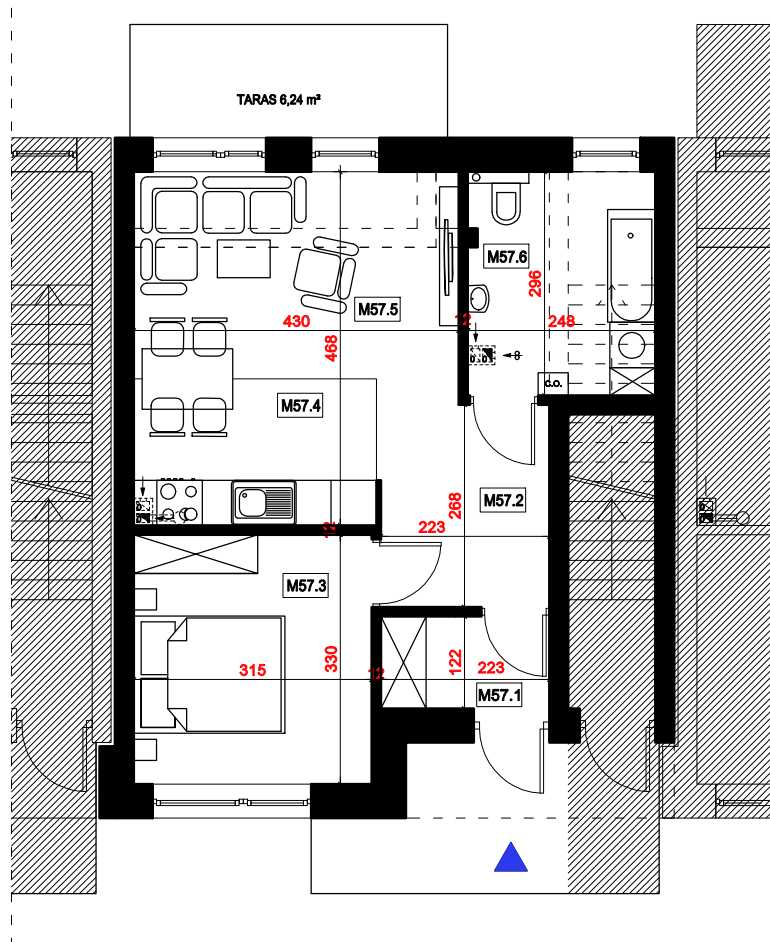

BUDYNEK H2

RZUT PARTERU

skala 1:100

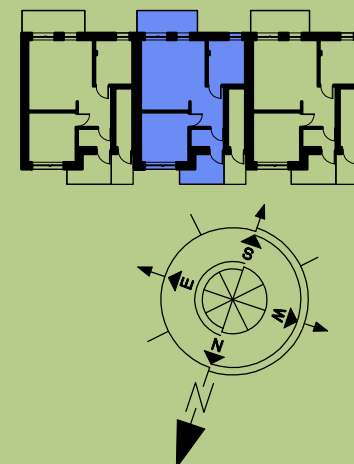

MIESZKANIE NR M57

ZESTAWIENIE POWIERZCHNI LOKALU M57:		
Nr	POMIESZCZENIE	PU (m²)
M57.1	WIATROŁAP	2,62
M57.2	PRZEDPOKÓJ	5,90
M57.3	SYPIALNIA	10,20
M57.4	KUCHNIA	6,14
M57.5	SALON	12,02
M57.6	ŁAZIENKA	7,14
POWIERZCHNIA (m²)		44,02
	TARAS	6,24

Uwaga:

Powierzchnie pomieszczeń zostały obliczone dla wymiarów budynku w stanie wykończonym - z uwzględnieniem tynków wewnętrznych gr. 1,5 cm

 Przedstawiona aranżacja lokalu jest przykładowa. Rzut w tym zakresie ma charakter poglądowy oraz informacyjny i nie stanowi oferty handlowej w rozumieniu przepisów Kodeksu Cywilnego.