

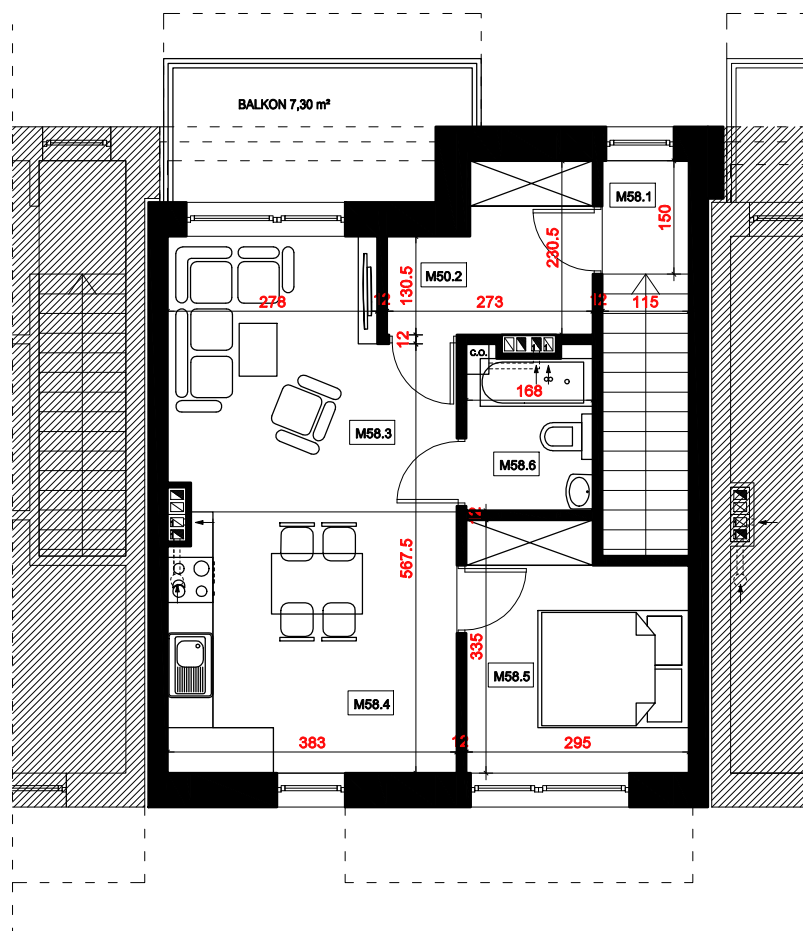


MIESZKANIE M.58.

**BUDYNEK H2
RZUT PARTERU
skala 1:100**

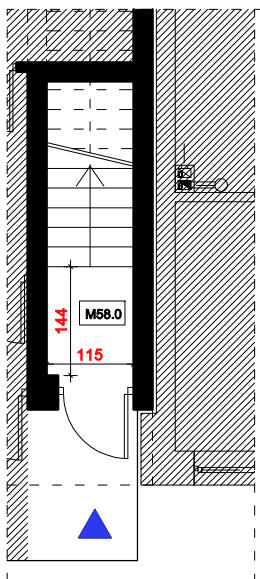

**BUDYNEK H2
RZUT PIĘTRA
skala 1:100**

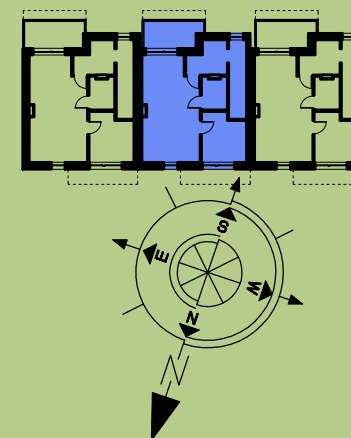

MIESZKANIE NR M58

ZESTAWIENIE POWIERZCHNI LOKALU M58:		
Nr	POMIESZCZENIE	PU (m²)
M58.0	KŁATKA SCHODOWA	4,32
M58.1	KŁATKA SCHODOWA	3,28
M58.2	PRZEDPOKÓJ	5,04
M58.3	SALON	12,17
M58.4	KUCHNIA Z JADALNIĄ	12,93
M58.5	SYPIALNIA	8,93
M58.6	ŁAZIENKA	3,42
POWIERZCHNIA (m²)		42,49
	BALKON	7,30

Uwaga:

Powierzchnie pomieszczeń zostały obliczone dla wymiarów budynku w stanie wykończonym - z uwzględnieniem tynków wewnętrznych gr. 1,5 cm
Przedstawiona aranżacja lokalu jest przykładowa. Rzut w tym zakresie ma charakter poglądowy oraz informacyjny i nie stanowi oferty handlowej w rozumieniu przepisów Kodeksu Cywilnego.