





MIESZKANIE M.9.

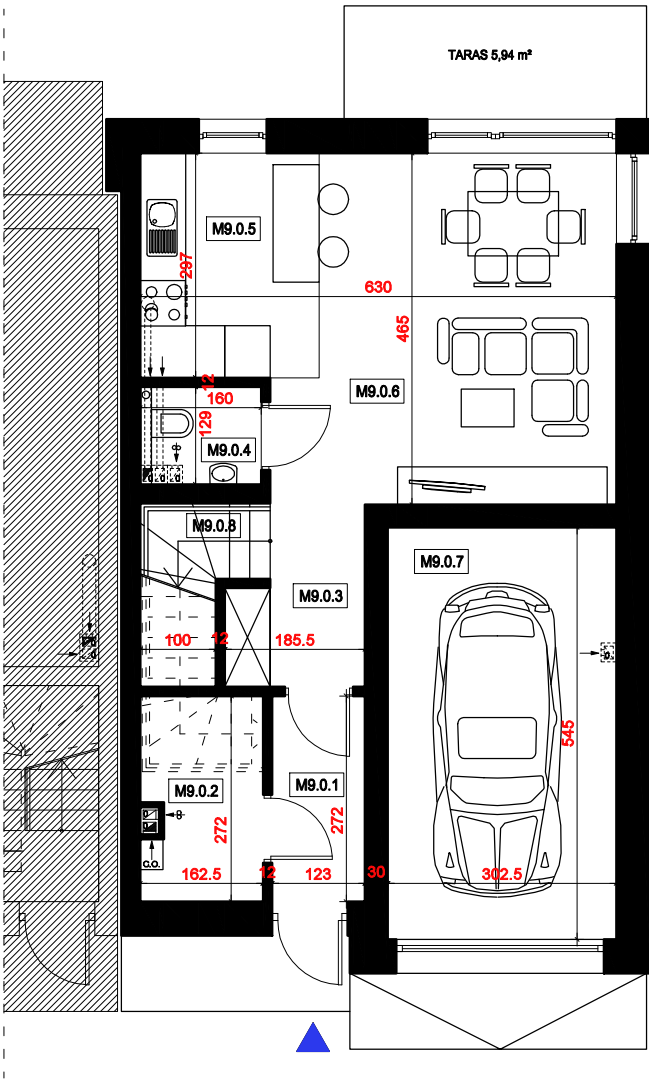

BUDYNEK B1
RZUT PARTERU
skala 1:100

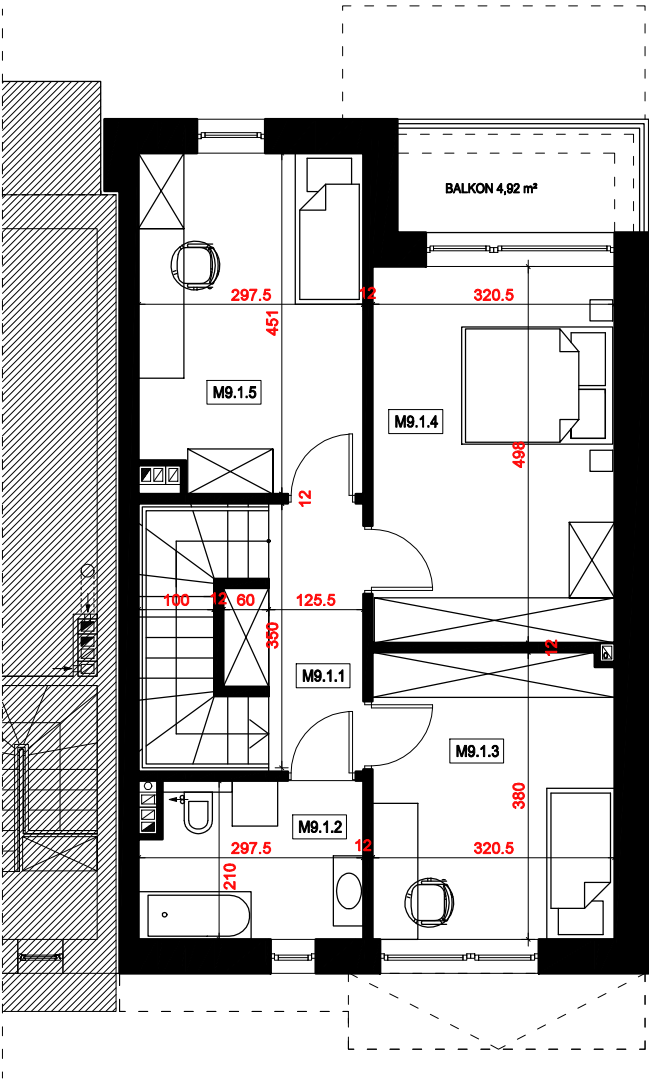

BUDYNEK B1
RZUT PIĘTRA
skala 1:100

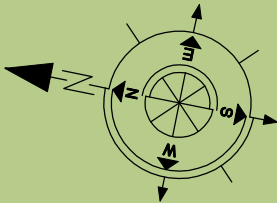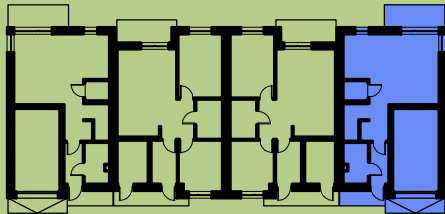

MIESZKANIE NR M9

ZESTAWIENIE POWIERZCHNI LOKALU M9:		
Nr	POMIESZCZENIE	PU (m²)
PARTER		
M9.0.1	WIATROŁAP	3,28
M9.0.2	KOTŁOWNIA	4,13
M9.0.3	PRZEDPOKÓJ	3,72
M9.0.4	WC	1,98
M9.0.5	KUCHNIA	6,91
M9.0.6	SALON	19,16
M9.0.7	GARAŻ	16,23
M9.0.8	KŁATKA SCHODOWA	3,02
	POWIERZCHNIA (m²)	55,41
	TARAS	5,94
PIĘTRO		
M9.1.1	PRZEDPOKÓJ	5,08
M9.1.2	ŁAZIENKA	5,85
M9.1.3	SYPIALNIA	11,92
M9.1.4	SYPIALNIA	15,72
M9.1.5	SYPIALNIA	12,92
	POWIERZCHNIA (m²)	51,49
	BALKON	4,92
	POWIERZCHNIA M9 (m²)	106,90

Uwaga:
Powierzchnie pomieszczeń zostały obliczone dla wymiarów budynku w stanie wykończonym - z uwzględnieniem tynków wewnętrznych gr. 1,5 cm
Przedstawiona aranżacja lokalu jest przykładowa. Rzut w tym zakresie ma charakter poglądowy oraz informacyjny i nie stanowi oferty handlowej w rozumieniu przepisów Kodeksu Cywilnego.